


RZUT GARAŻU skala 1:50

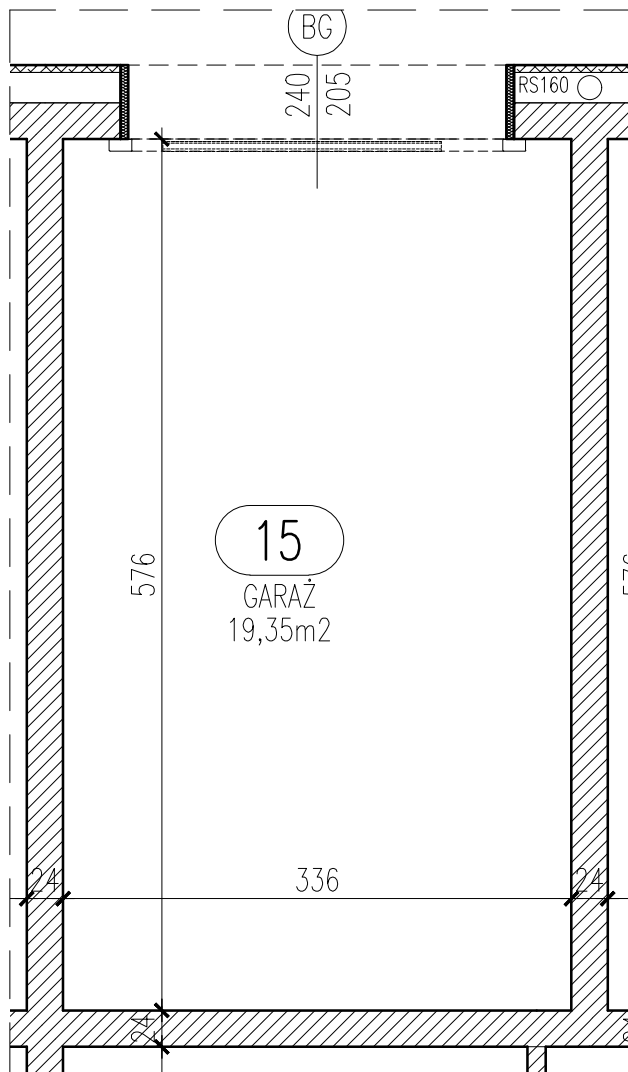

UWAGA: Podane parametry wjazdu dotyczą wymiarów w świetle otworu. Nie doliczono ew. elementów instalacji bramy.



Garaż 15	
Powierzchnia	19,35 m ²



Blok A

Parter

Garaż 15

Wrocław, ul. Kapitulna 12