


RZUT GARAŻU 31
SKALA 1:50

POŁOŻENIE GARAŻU W BUDYNKU

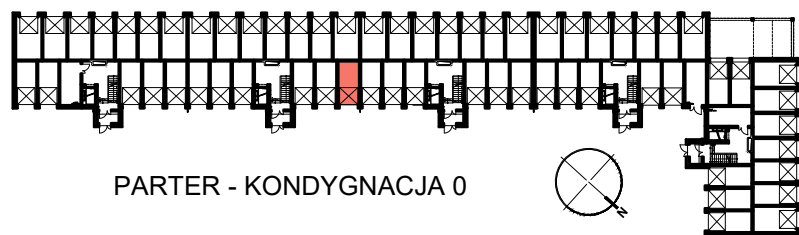

PARTER - KONDYGNACJA 0

GARAŻ NR 31	
POWIERZCHNIA UŻYTKOWA	15,90 m ²

OSIEDLE "NOWY PARK" – KAPITULNA 8/10

KARTA GARAŻU 31

