


RZUT GARAŻU 33

SKALA 1:50

POŁOŻENIE GARAŻU W BUDYNKU

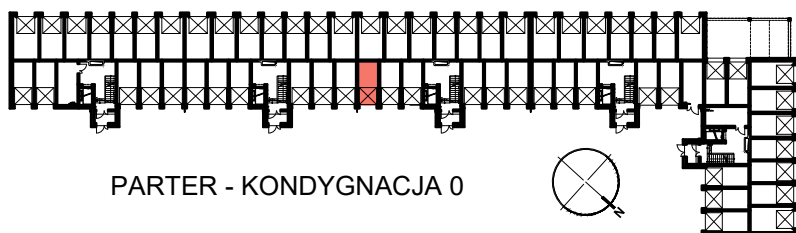

PARTER - KONDYGNACJA 0

GARAŻ NR 33

POWIERZCHNIA
UŻYTKOWA

15,44 m²

OSIEDLE "NOWY PARK" – KAPITULNA 8/10

KARTA GARAŻU 33

