


## RZUT GARAŻU 80

SKALA 1:50

### POŁOŻENIE GARAŻU W BUDYNKU

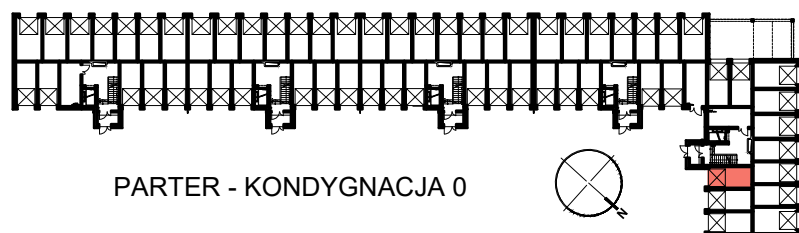

PARTER - KONDYGNACJA 0

### GARAŻ NR 80

POWIERZCHNIA  
UŻYTKOWA

15,90 m<sup>2</sup>

OSIEDLE "NOWY PARK" – KAPITULNA 8/10

### KARTA GARAŻU 80

