


## RZUT GARAŻU A23

SKALA 1:50

### LOKALIZACJA GARAŻU W BLOKU

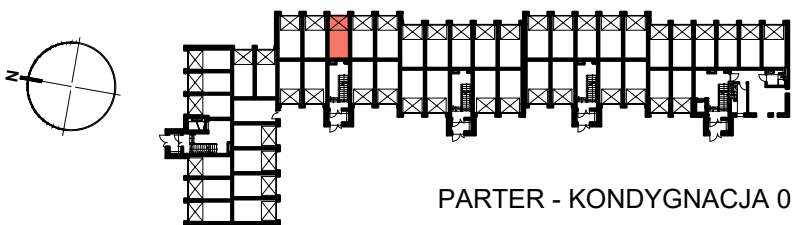

PARTER - KONDYGNACJA 0

### GARAŻ NR A23

POWIERZCHNIA  
UŻYTKOWA

15,90 m<sup>2</sup>

OSIEDLE "ZIELONY ZAKĄTEK" UL. WATZENRODEGO 29-31, TORUŃ

### KARTA GARAŻU A23

