


RZUT GARAŻU A26

SKALA 1:50

LOKALIZACJA GARAŻU W BLOKU

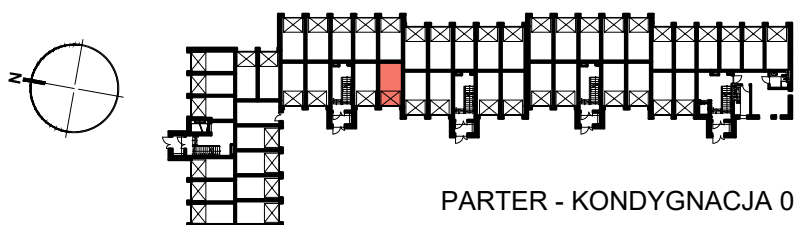

GARAŻ NR A26

POWIERZCHNIA
UŻYTKOWA

17,63 m²

OSIEDLE "ZIELONY ZAKĄTEK" UL. WATZENRODEGO 29-31, TORUŃ

KARTA GARAŻU A26

