


RZUT GARAŻU A30

SKALA 1:50

LOKALIZACJA GARAŻU W BLOKU

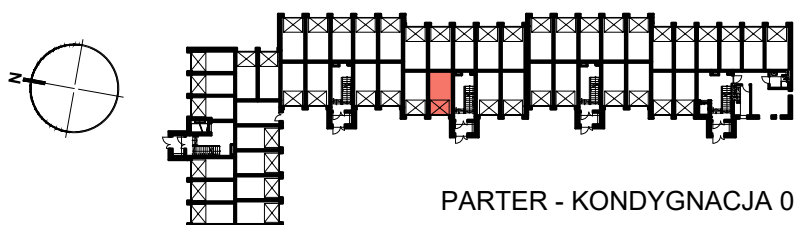

GARAŻ NR A30

POWIERZCHNIA
UŻYTKOWA

17,63 m²

OSIEDLE "ZIELONY ZAKĄTEK" UL. WATZENRODEGO 29-31, TORUŃ

KARTA GARAŻU A30

