
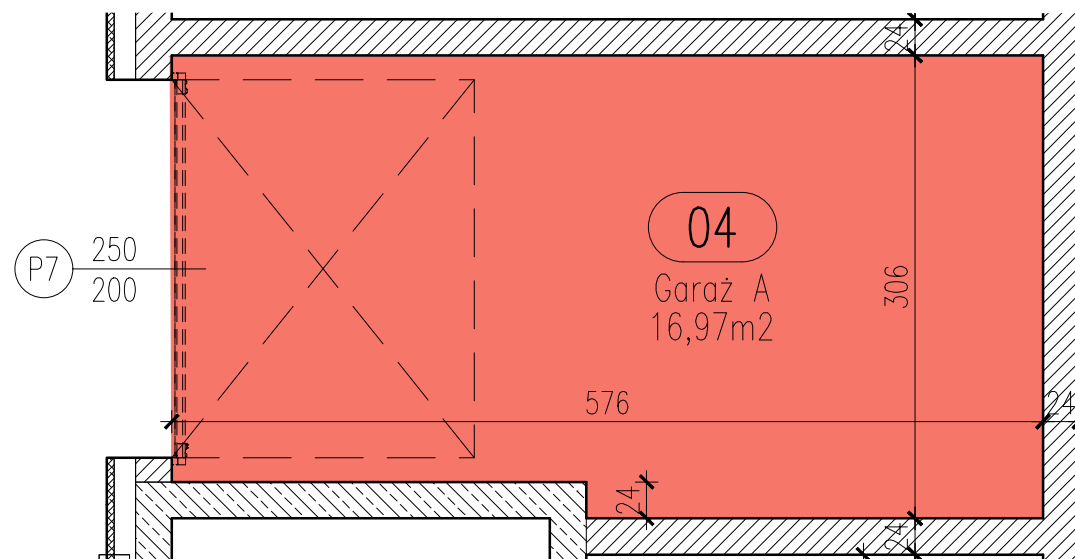



LOKALIZACJA INWESTYCJI

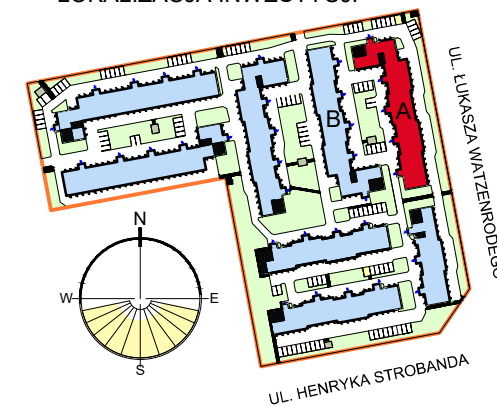

RZUT GARAŻU A4

SKALA 1:50

LOKALIZACJA GARAŻU W BLOKU

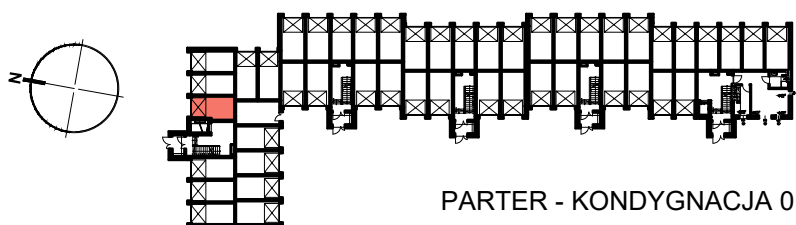

PARTER - KONDYGNACJA 0

GARAŻ NR A4

POWIERZCHNIA UŻYTKOWA	16,97 m ²
--------------------------	----------------------

OSIEDLE "ZIELONY ZAKĄTEK" UL. WATZENRODEGO 29-31, TORUŃ

KARTA GARAŻU A4

