



42
 Garaż A42
 17,63m²

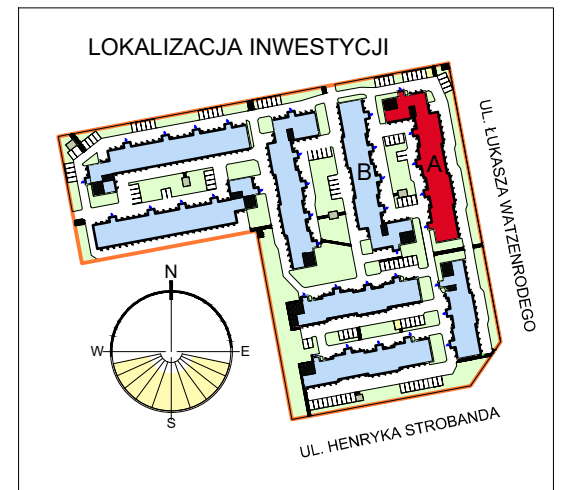

RZUT GARAŻU A42

SKALA 1:50

LOKALIZACJA GARAŻU W BLOKU

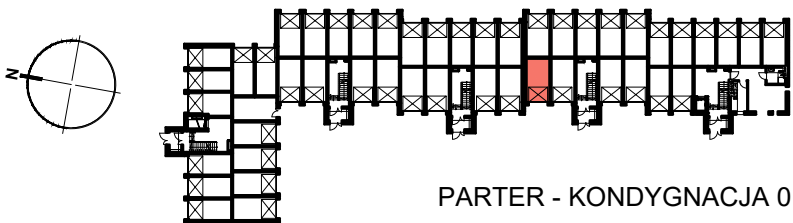

PARTER - KONDYGNACJA 0

GARAŻ NR A42

POWIERZCHNIA UŻYTKOWA	17,63 m ²
--------------------------	----------------------

OSIEDLE "ZIELONY ZAKĄTEK" UL. WATZENRODEGO 29-31, TORUŃ

KARTA GARAŻU A42

