



RZUT GARAŻU 2-STANOWISKOWEGO D10

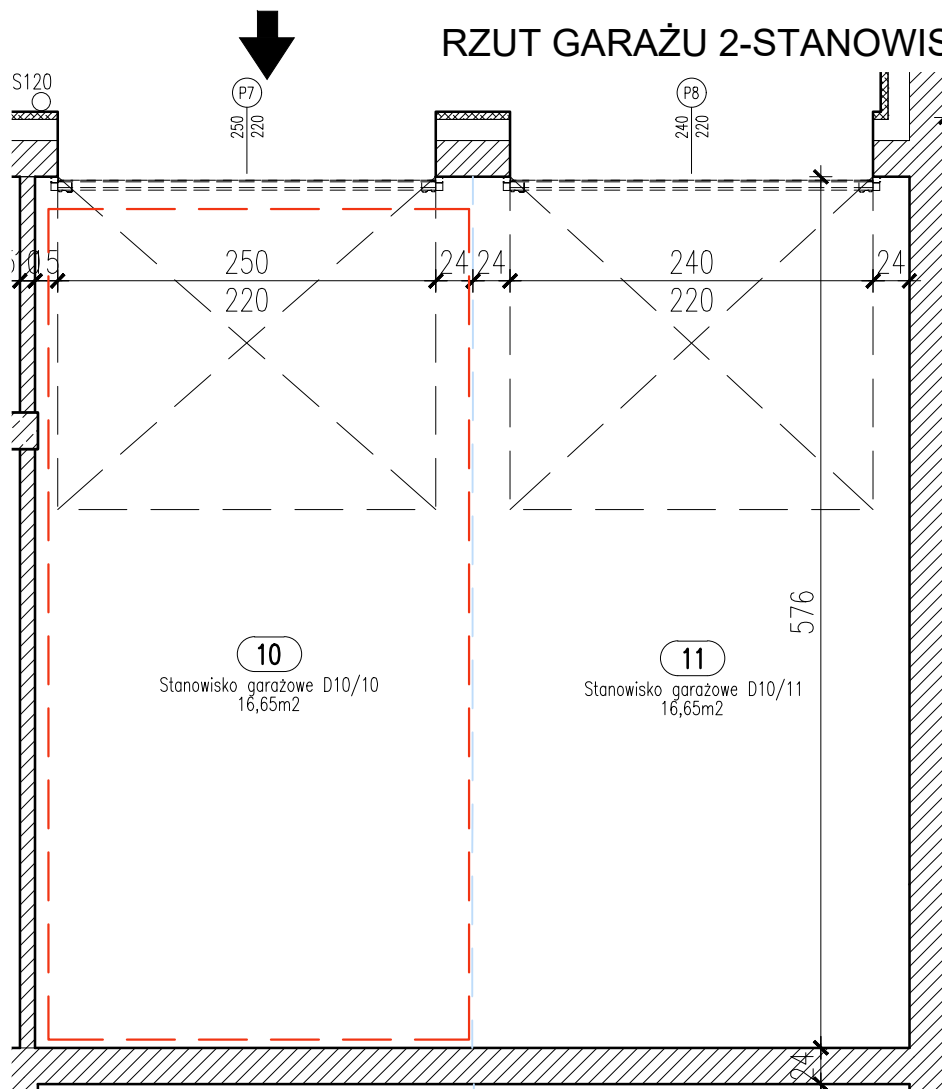


LOKALIZACJA INWESTYCJI

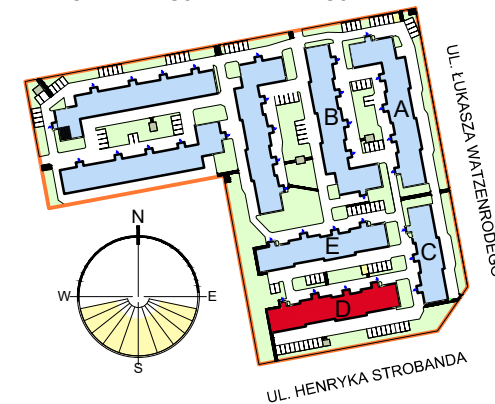

STANOWISKO GARAŻOWE D10/10 W GARAŻU 2-STANOWISKOWYM D10 SKALA 1:50

LOKALIZACJA GARAŻU W BLOKU

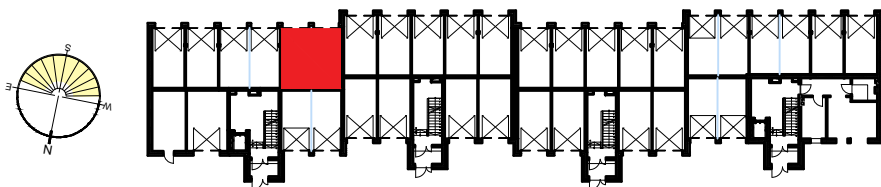

POZIOM 0 - PIĘTRO 0

Zestawienie pomieszczeń

| Numer | Nazwa | Powierzchnia |
|-------|----------------------------|---------------------|
| 10 | Stanowisko garażowe D10/10 | 16,65m ² |
| | | 16,65m ² |

OSIEDLE "ZIELONY ZAKĄTEK" UL. WATZENRODEGO 29-31, TORUŃ

KARTA GARAŻU

