



RZUT GARAŻU 2-STANOWISKOWEGO D10


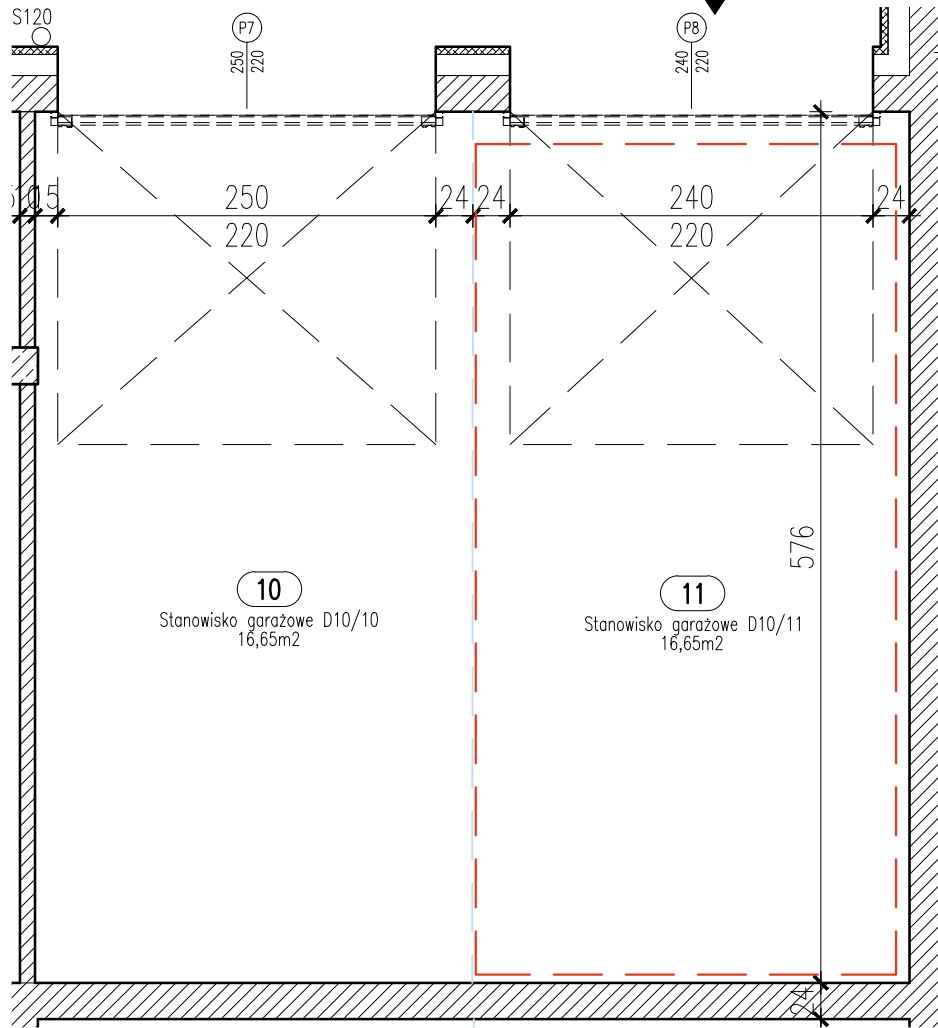


LOKALIZACJA INWESTYCJI

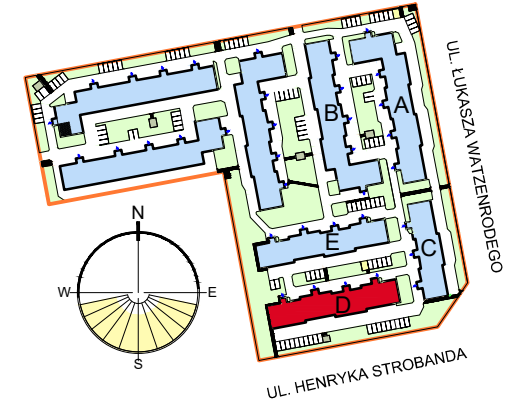

STANOWISKO GARAŻOWE D10/11 W GARAŻU 2-STANOWISKOWYM D10 SKALA 1:50

LOKALIZACJA GARAŻU W BLOKU

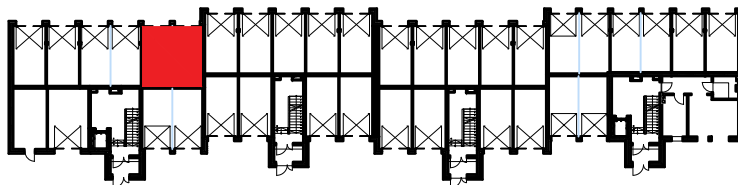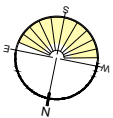

POZIOM 0 - PIĘTRO 0

Zestawienie pomieszczeń

Numer	Nazwa	Powierzchnia
11	Stanowisko garażowe D10/11	16,65m ²
		16,65m ²

OSIEDLE "ZIELONY ZAKĄTEK" UL. WATZENRODEGO 29-31, TORUŃ

KARTA GARAŻU

