



RZUT GARAŻU 2-STANOWISKOWEGO D12

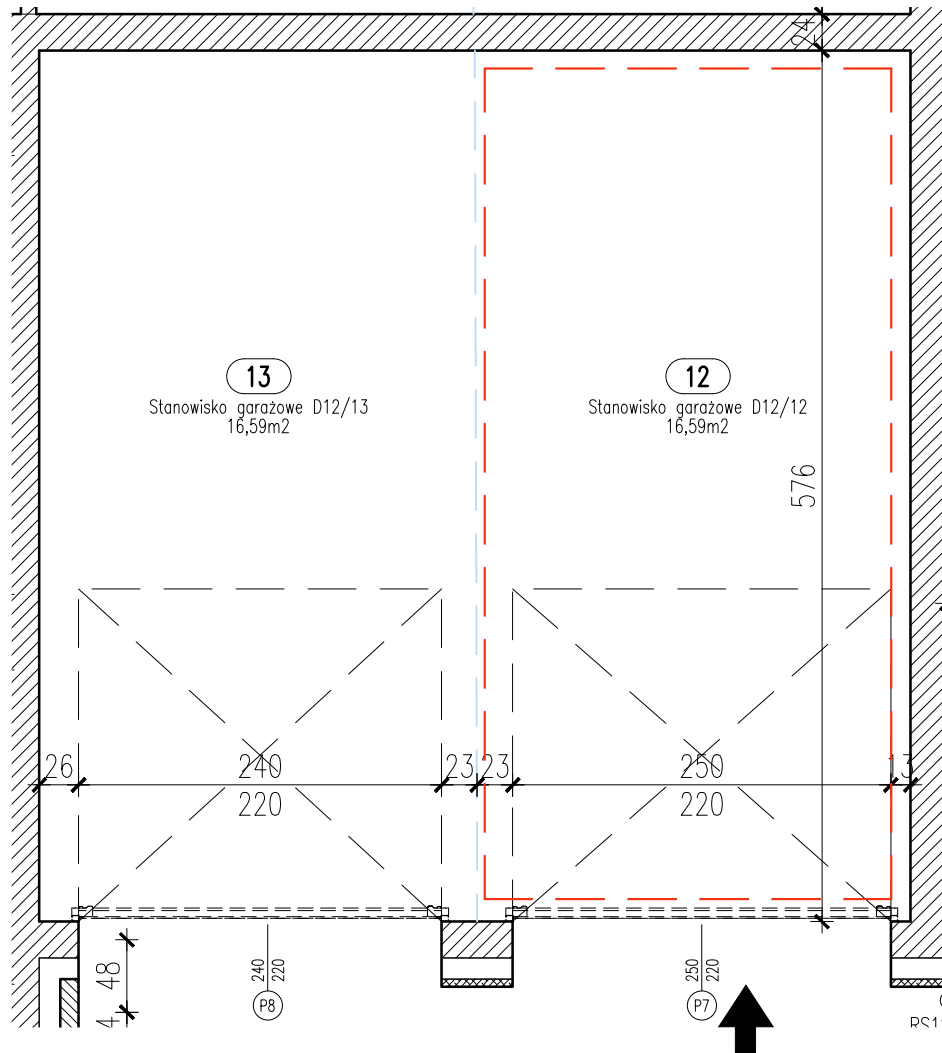


LOKALIZACJA INWESTYCJI

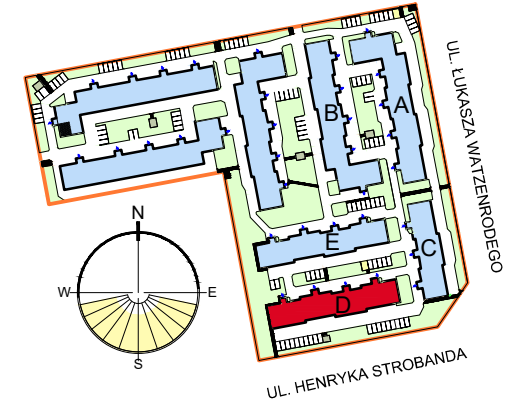

STANOWISKO GARAŻOWE D12/12 W GARAŻU 2-STANOWISKOWYM D12 SKALA 1:50

LOKALIZACJA GARAŻU W BLOKU

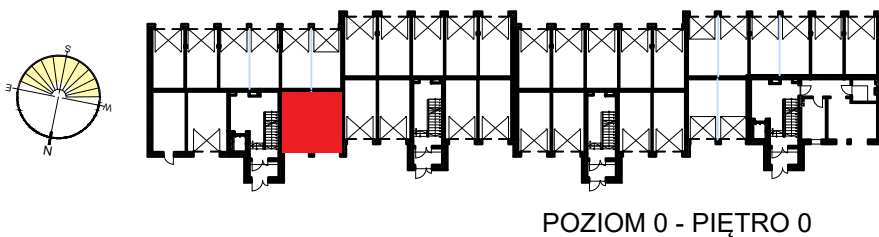

Zestawienie pomieszczeń

Numer	Nazwa	Powierzchnia
12	Stanowisko garażowe D12/12	16,59m ²
		16,59m ²

OSIEDLE "ZIELONY ZAKĄTEK" UL. WATZENRODEGO 29-31, TORUŃ

KARTA GARAŻU

