


RZUT GARAŻU D19  
SKALA 1:50

LOKALIZACJA GARAŻU W BLOKU

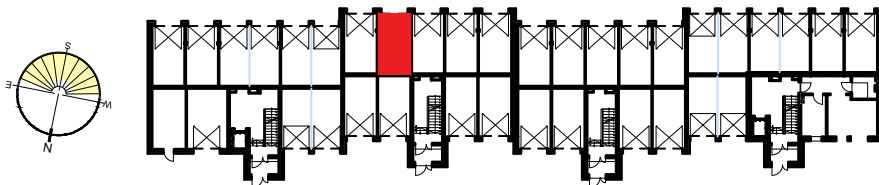

POZIOM 0 - PIĘTRO 0

Zestawienie  
pomieszczeń

Numer	Nazwa	Powierzchnia
19	Garaż D19	18,03m2
		18,03m2

OSIEDLE "ZIELONY ZAKĄTEK" UL. WATZENRODEGO 29-31, TORUŃ

KARTA GARAŻU

