


RZUT GARAŻU D22  
SKALA 1:50

Podane wymiary otworu bramowego nie uwzględniają warstw wykończeniowych oraz elementów bramy.

LOKALIZACJA GARAŻU W BLOKU

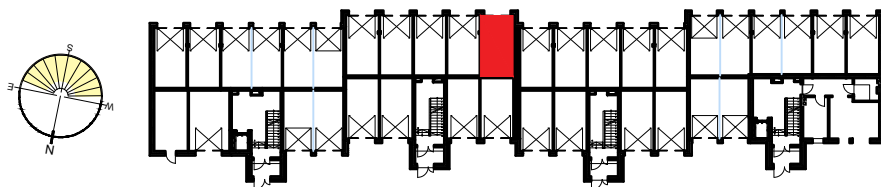

POZIOM 0 - PIĘTRO 0

Zestawienie  
pomieszczeń

Numer	Nazwa	Powierzchnia
22	Garaz D22	17,86m <sup>2</sup>
		17,86m <sup>2</sup>

OSIEDLE "ZIELONY ZAKĄTEK" UL. WATZENRODEGO 29-31, TORUŃ

KARTA GARAŻU

