


RZUT GARAŻU D34  
SKALA 1:50

LOKALIZACJA GARAŻU W BLOKU

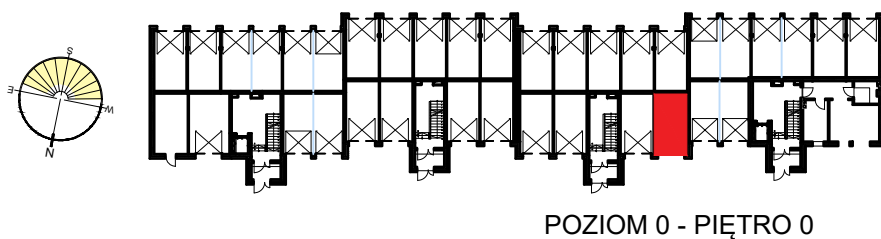

POZIOM 0 - PIĘTRO 0

Zestawienie  
pomieszczeń

Numer	Nazwa	Powierzchnia
34	Garaż D34	18,03m <sup>2</sup>
		18,03m <sup>2</sup>

OSIEDLE "ZIELONY ZAKĄTEK" UL. WATZENRODEGO 29-31, TORUŃ

## KARTA GARAŻU

