

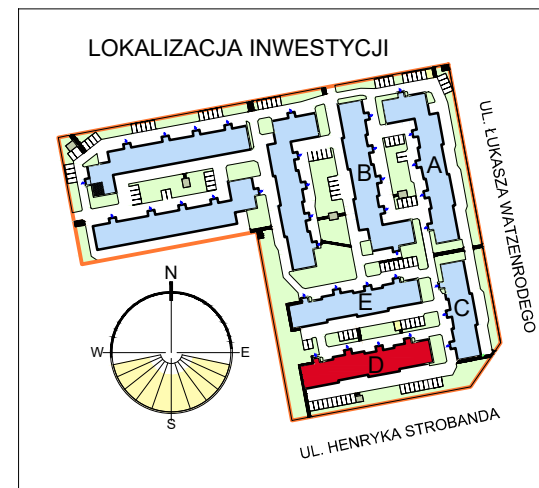


# RZUT GARAŻU 2-STANOWISKOWEGO D43

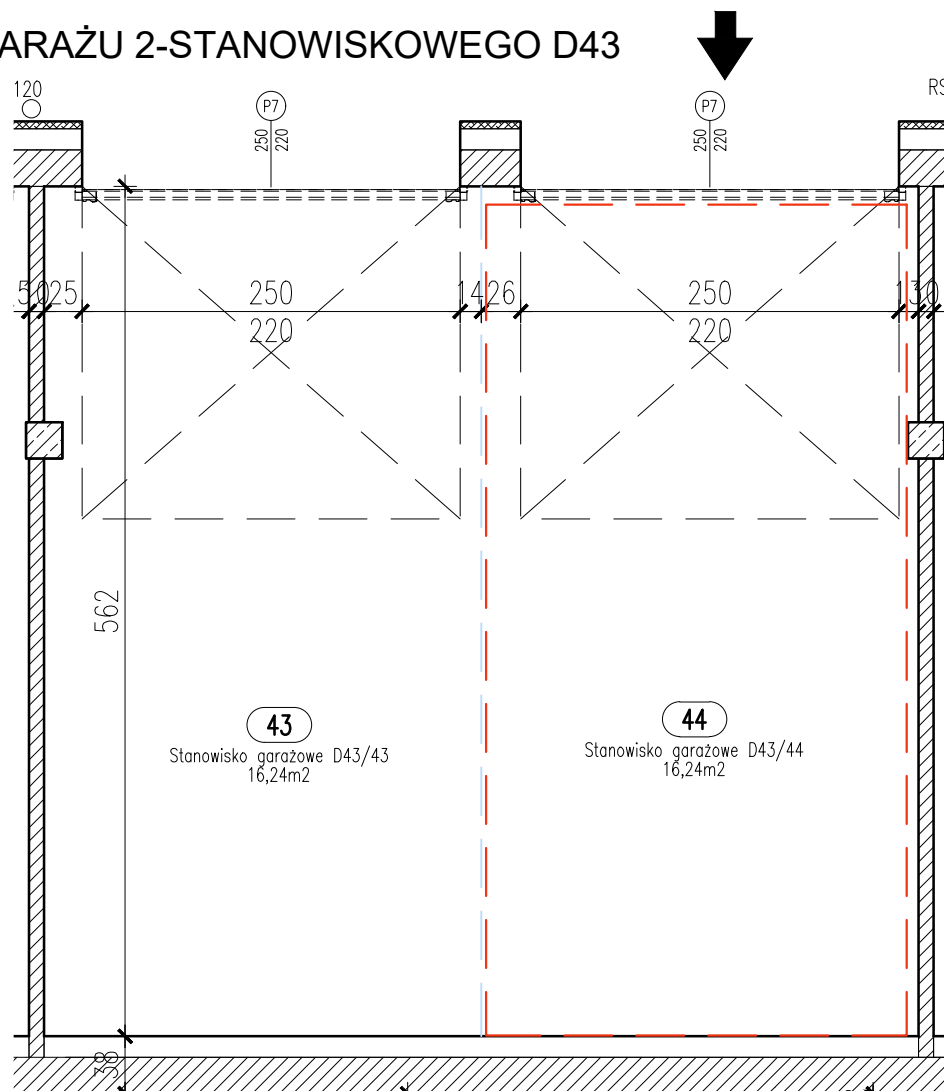

## STANOWISKO GARAŻOWE D43/44 W GARAŻU 2-STANOWISKOWYM D43 SKALA 1:50

### LOKALIZACJA GARAŻU W BLOKU

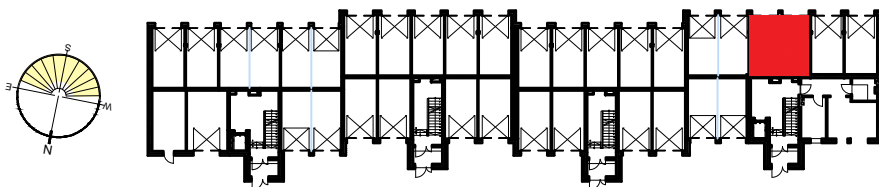

POZIOM 0 - PIĘTRO 0

OSIEDLE "ZIELONY ZAKĄTEK" UL. WATZENRODEGO 29-31, TORUŃ

## KARTA GARAŻU

Zestawienie pomieszczeń		
Numer	Nazwa	Powierzchnia
44	Stanowisko garażowe D43/44	16,24m <sup>2</sup>
		16,24m <sup>2</sup>

