



# RZUT GARAŻU 2-STANOWISKOWEGO D8

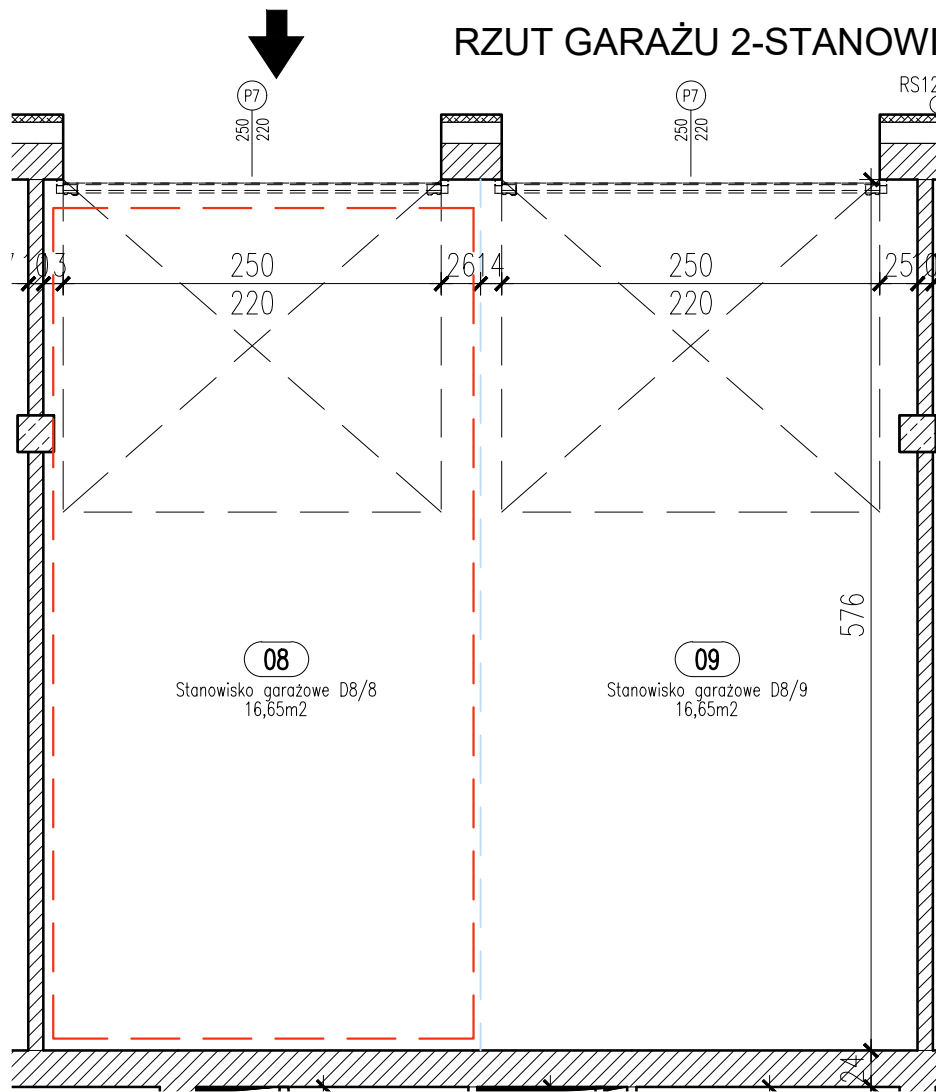

08  
Stanowisko garażowe D8/8  
16,65m<sup>2</sup>


09  
Stanowisko garażowe D8/9  
16,65m<sup>2</sup>

## LOKALIZACJA INWESTYCJI

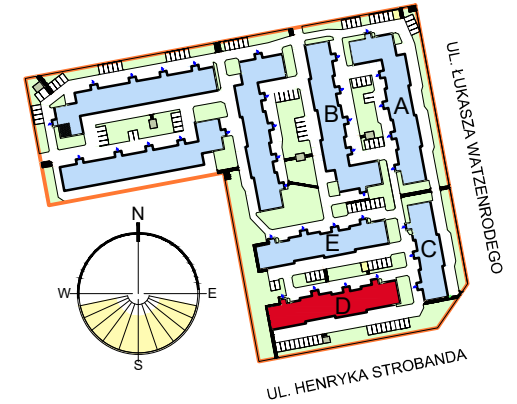

## STANOWISKO GARAŻOWE D8/8 W GARAŻU 2-STANOWISKOWYM D8 SKALA 1:50

## LOKALIZACJA GARAŻU W BLOKU

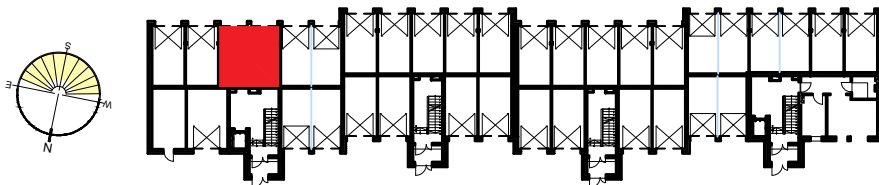

POZIOM 0 - PIĘTRO 0

### Zestawienie pomieszczeń

Numer	Nazwa	Powierzchnia
08	Stanowisko garażowe D8/8	16,65m <sup>2</sup>
		16,65m <sup>2</sup>

OSIEDLE "ZIELONY ZAKĄTEK" UL. WATZENRODEGO 29-31, TORUŃ

## KARTA GARAŻU

