



RZUT GARAŻU 2-STANOWISKOWEGO D8

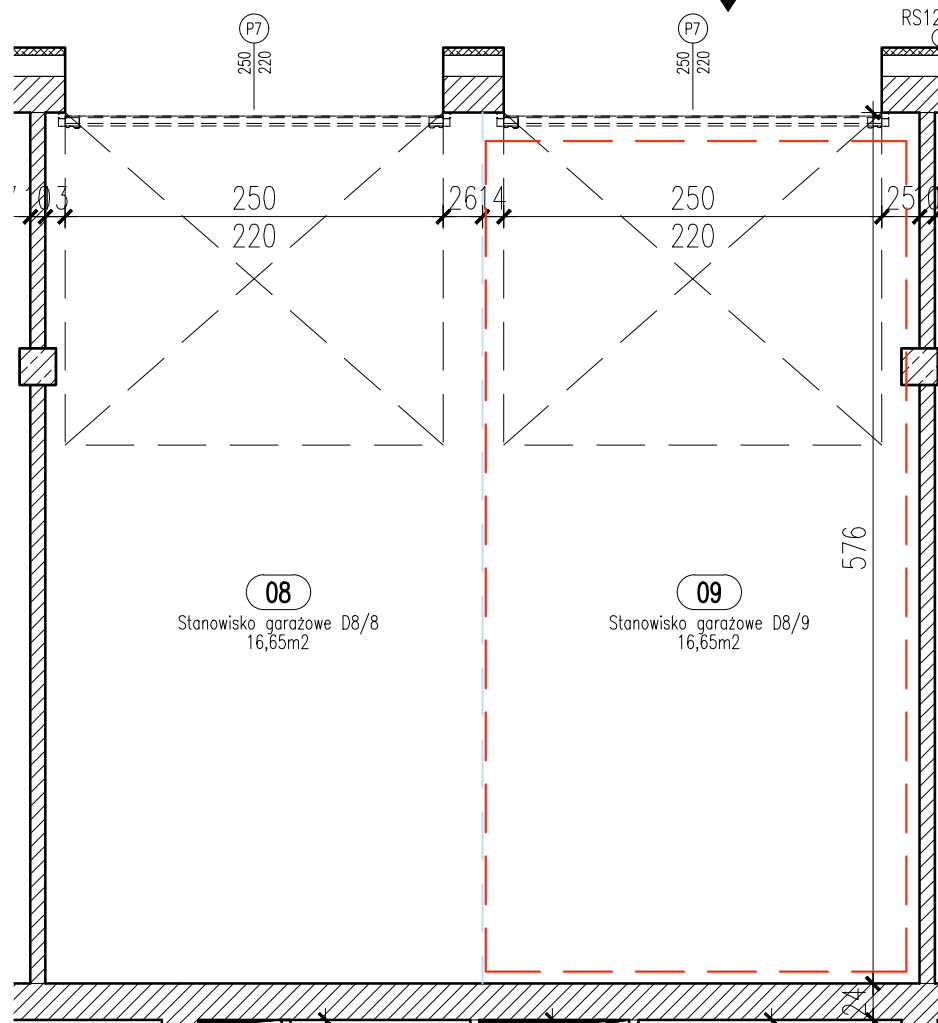

08
Stanowisko garażowe D8/8
16,65m²



09
Stanowisko garażowe D8/9
16,65m²

LOKALIZACJA INWESTYCJI

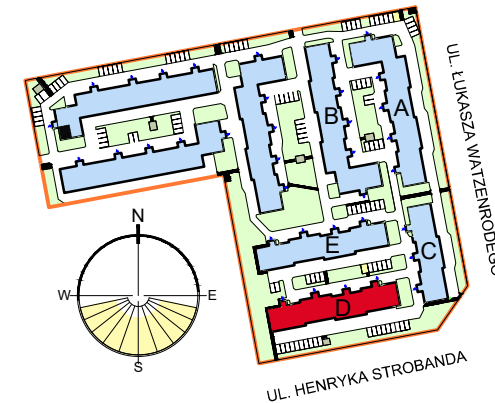

STANOWISKO GARAŻOWE D8/9 W GARAŻU 2-STANOWISKOWYM D8 SKALA 1:50

LOKALIZACJA GARAŻU W BLOKU

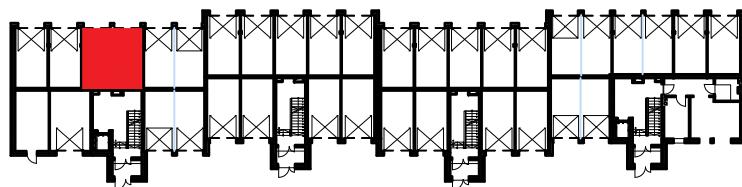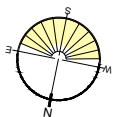

POZIOM 0 - PIĘTRO 0

Zestawienie pomieszczeń

Numer	Nazwa	Powierzchnia
09	Stanowisko garażowe D8/9	16,65m ²
		16,65m ²

OSIEDLE "ZIELONY ZAKĄTEK" UL. WATZENRODEGO 29-31, TORUŃ

KARTA GARAŻU

