



RZUT GARAŻU 2-STANOWISKOWEGO E10

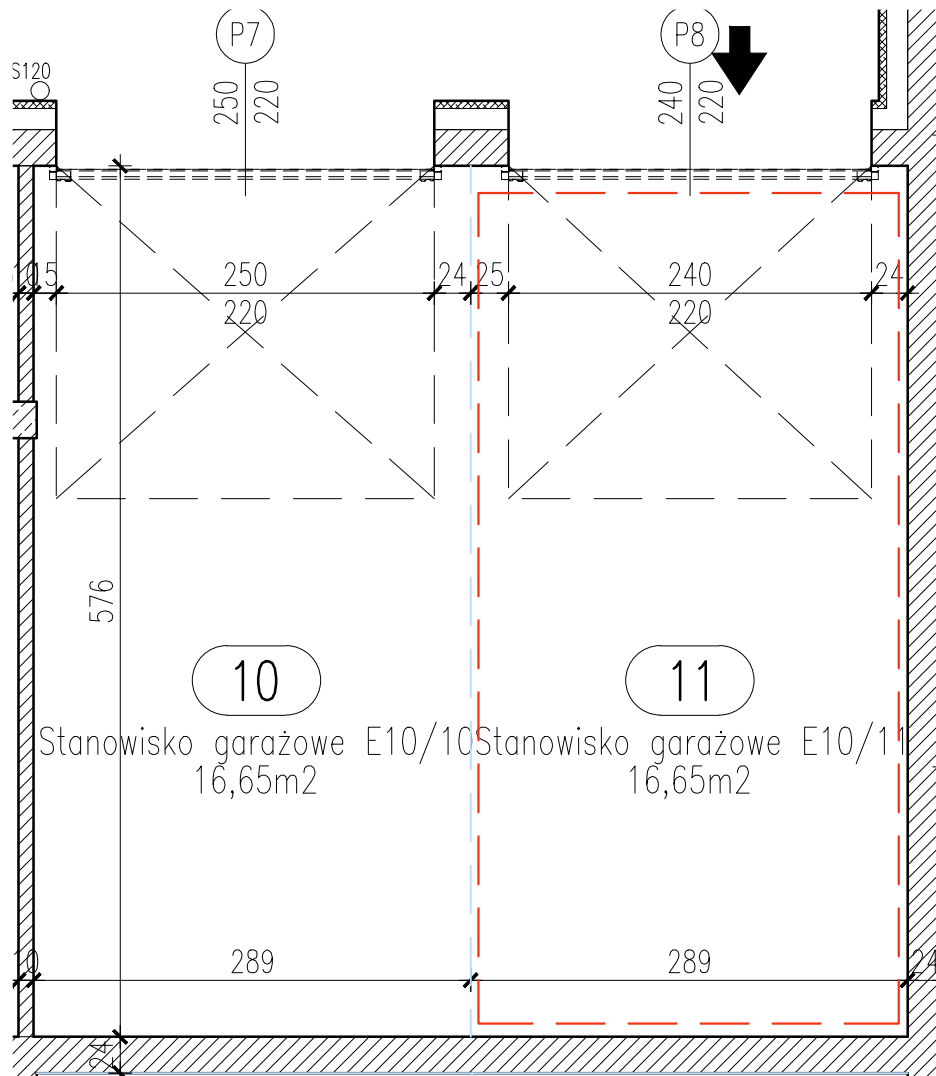


10
 Stanowisko garażowe E10/10
 16,65m²

11
 Stanowisko garażowe E10/11
 16,65m²

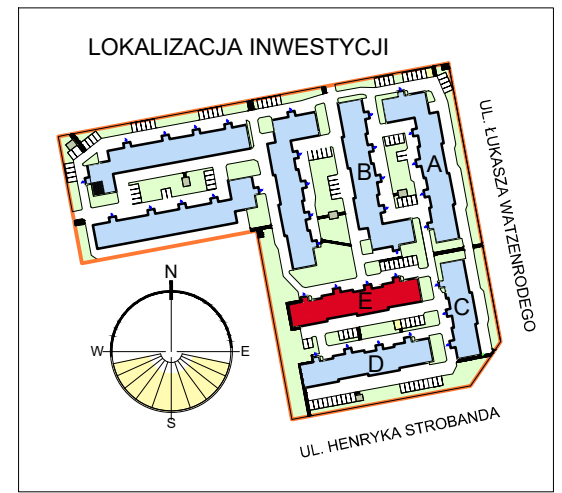

**STANOWISKO GARAŻOWE E10/11
 W GARAŻU 2-STANOWISKOWYM E10
 SKALA 1:50**

LOKALIZACJA GARAŻU W BLOKU

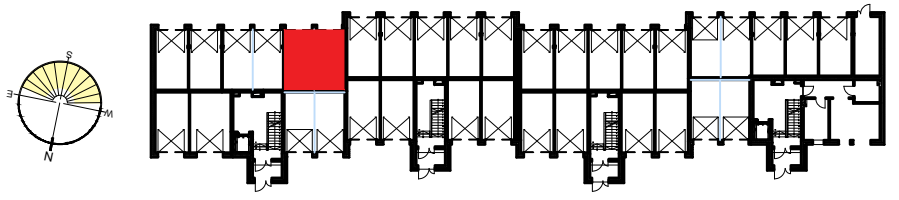

POZIOM 0 - PIĘTRO 0

Zestawienie pomieszczeń

Numer	Nazwa	Powierzchnia
11	Stanowisko garażowe E10/11	16,65m ²
		16,65m ²

OSIEDLE "ZIELONY ZAKĄTEK" UL. WATZENRODEGO 29-31, TORUŃ

KARTA GARAŻU



POWIERZCHNIE LOKALI POLICZONE W ŚWIETLE ELEMENTÓW KONSTRUKCYJNYCH, BEZ UWZGLĘDNIENIA WYKOŃCZENIA ŚCIAN.