



RZUT GARAŻU 2-STANOWISKOWEGO E12

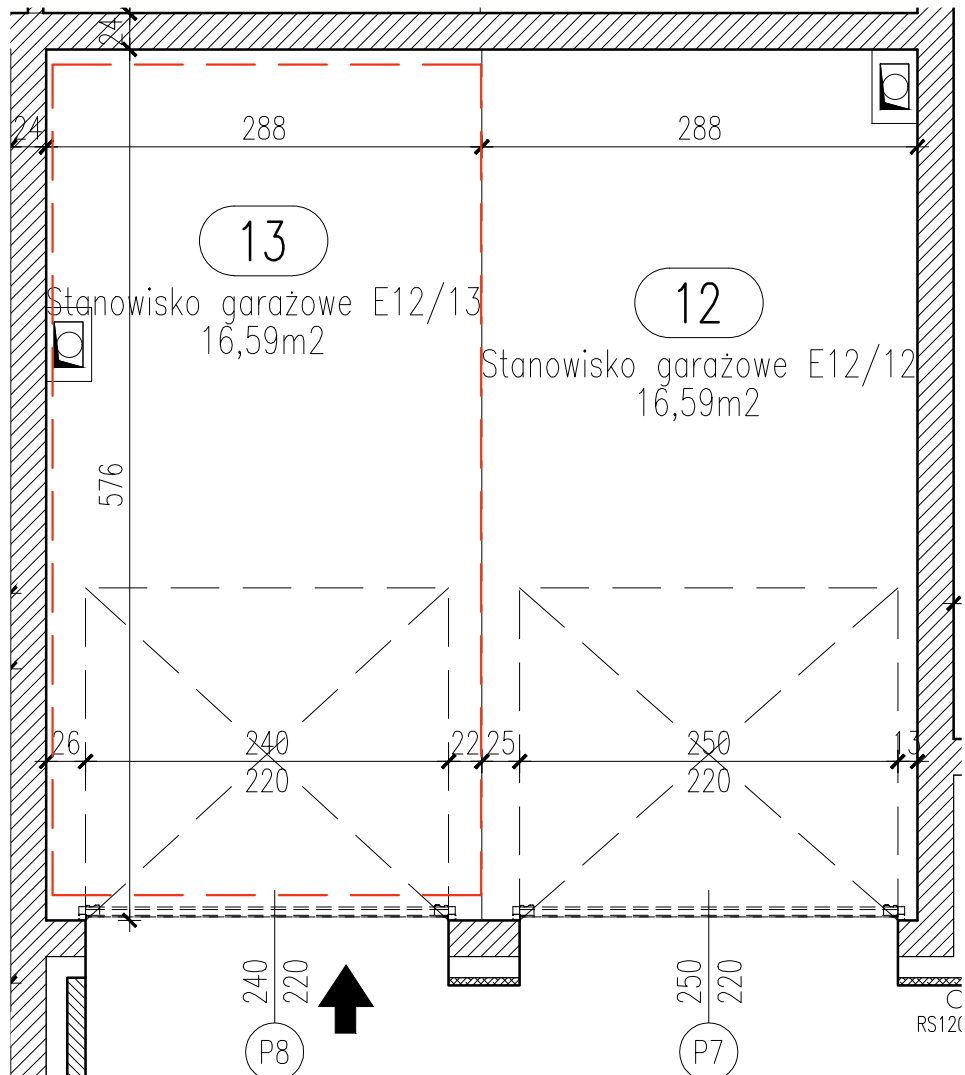


LOKALIZACJA INWESTYCJI

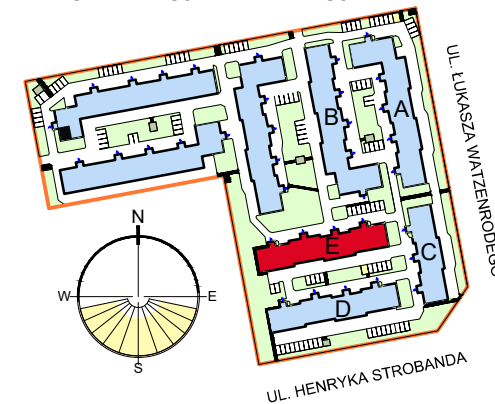

STANOWISKO GARAŻOWE E12/13 W GARAŻU 2-STANOWISKOWYM E12 SKALA 1:50

LOKALIZACJA GARAŻU W BLOKU

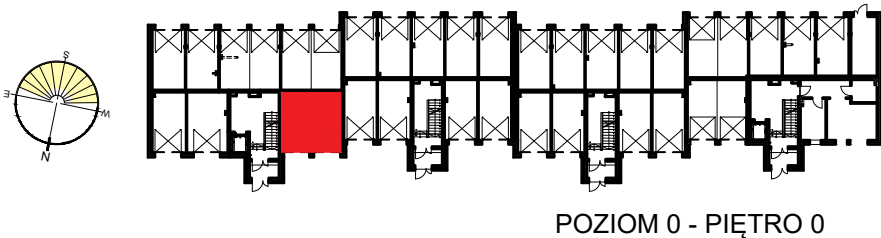

POZIOM 0 - PIĘTRO 0

OSIEDLE "ZIELONY ZAKĄTEK" UL. WATZENRODEGO 29-31, TORUŃ

KARTA GARAŻU

Zestawienie pomieszczeń

Numer	Nazwa	Powierzchnia
13	Stanowisko garażowe E12/13	16,59m ²
		16,59m ²

