


RZUT GARAŻU E18
SKALA 1:50

LOKALIZACJA GARAŻU W BLOKU

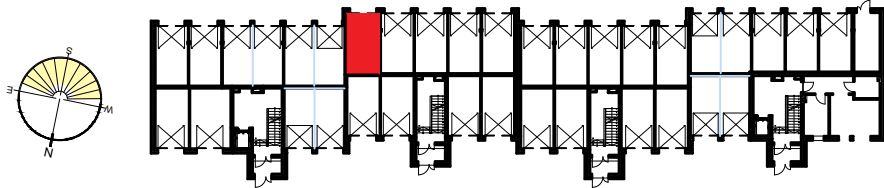

POZIOM 0 - PIĘTRO 0

Zestawienie pomieszczeń

| Numer | Nazwa | Powierzchnia |
|-------|-----------|--------------|
| 18 | Garaz E18 | 18,03m2 |
| | | 18,03m2 |

OSIEDLE "ZIELONY ZAKĄTEK" UL. WATZENRODEGO 29-31, TORUŃ

KARTA GARAŻU

