


RZUT GARAŻU E21
SKALA 1:50

Podane wymiary otworu bramowego nie uwzględniają warstw wykończeniowych oraz elementów bramy.

LOKALIZACJA GARAŻU W BLOKU

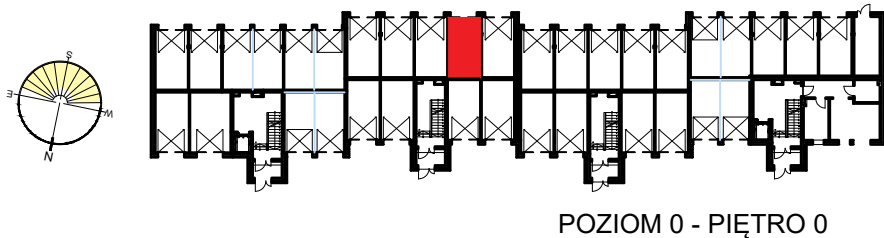

Zestawienie
pomieszczeń

Numer	Nazwa	Powierzchnia
21	Garaż E21	17,86m ²
		17,86m ²

OSIEDLE "ZIELONY ZAKĄTEK" UL. WATZENRODEGO 29-31, TORUŃ

KARTA GARAŻU

