


RZUT GARAŻU E22
SKALA 1:50

Podane wymiary otworu bramowego nie uwzględniają warstw wykończeniowych oraz elementów bramy.

LOKALIZACJA GARAŻU W BLOKU

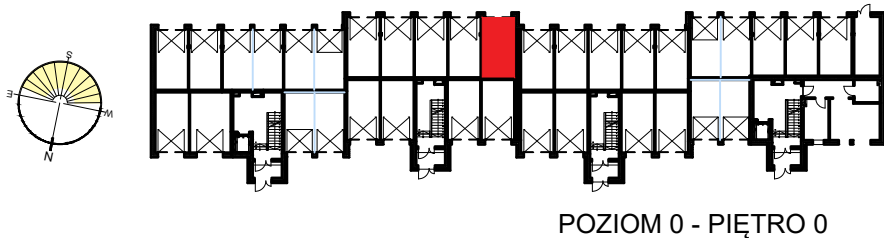

POZIOM 0 - PIĘTRO 0

Zestawienie
pomieszczeń

Numer	Nazwa	Powierzchnia
22	Garaż E22	17,86m ²
		17,86m ²

OSIEDLE "ZIELONY ZAKĄTEK" UL. WATZENRODEGO 29-31, TORUŃ

KARTA GARAŻU

