



# RZUT GARAŻU 2-STANOWISKOWEGO E39

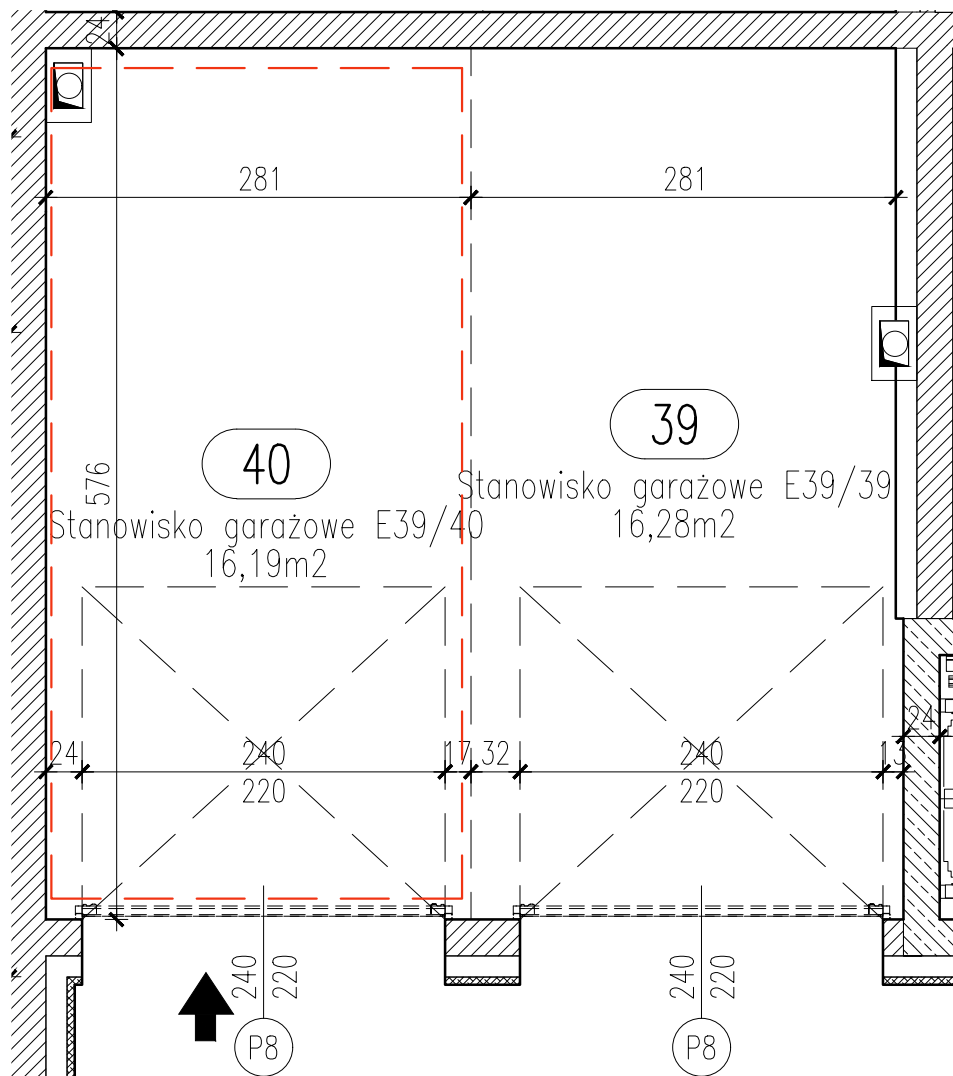


## LOKALIZACJA INWESTYCJI

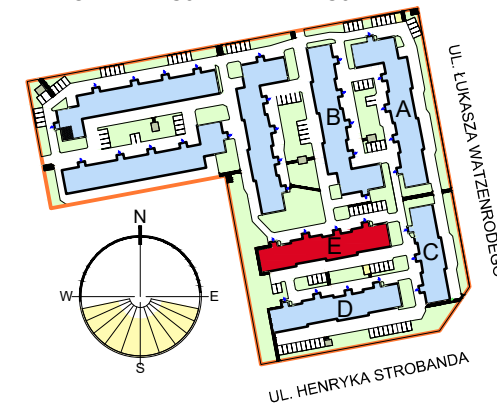

## STANOWISKO GARAŻOWE E39/40 W GARAŻU 2-STANOWISKOWYM E39 SKALA 1:50

## LOKALIZACJA GARAŻU W BLOKU

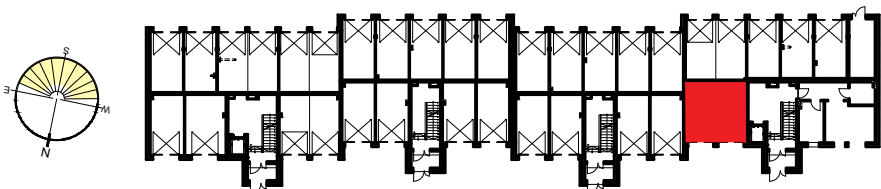

POZIOM 0 - PIĘTRO 0

### Zestawienie pomieszczeń

Numer	Nazwa	Powierzchnia
40	Stanowisko garażowe E39/40	16,19m <sup>2</sup>
		16,19m <sup>2</sup>

OSIEDLE "ZIELONY ZAKĄTEK" UL. WATZENRODEGO 29-31, TORUŃ

## KARTA GARAŻU

