



RZUT GARAŻU 2-STANOWISKOWEGO E41

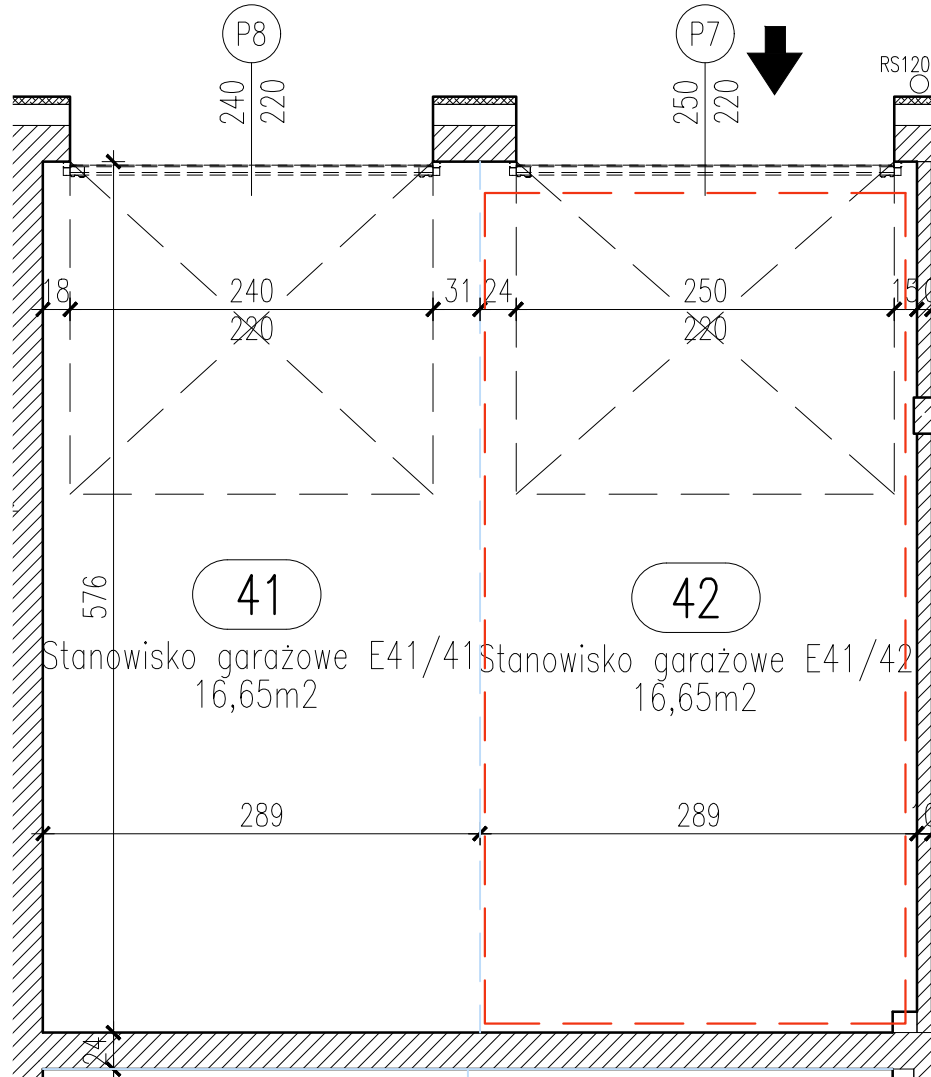


LOKALIZACJA INWESTYCJI

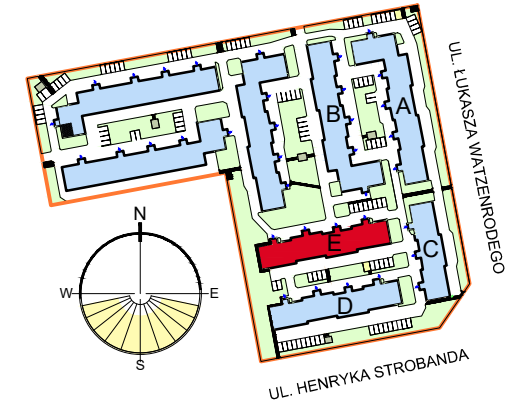

STANOWISKO GARAŻOWE E41/42 W GARAŻU 2-STANOWISKOWYM E41 SKALA 1:50

LOKALIZACJA GARAŻU W BLOKU

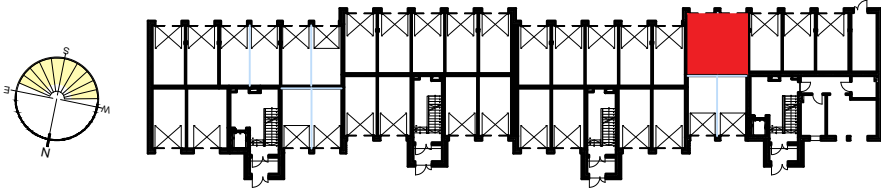

POZIOM 0 - PIĘTRO 0

OSIEDLE "ZIELONY ZAKĄTEK" UL. WATZENRODEGO 29-31, TORUŃ

KARTA GARAŻU

Zestawienie pomieszczeń

Numer	Nazwa	Powierzchnia
42	Stanowisko garażowe E41/42	16,65m ²
		16,65m ²

