


RZUT GARAŻU E5
SKALA 1:50

LOKALIZACJA GARAŻU W BLOKU

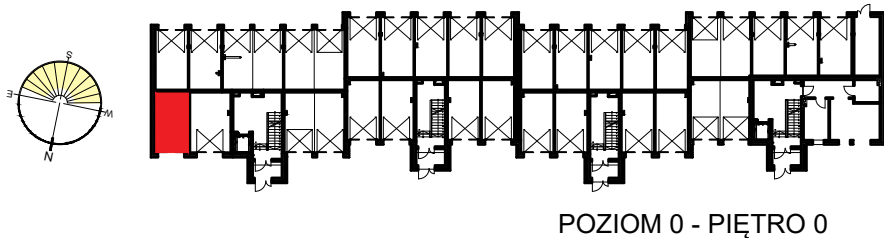

Zestawienie
pomieszczeń

Numer	Nazwa	Powierzchnia
05	Garaż E5	18,43m2
		18,43m2

OSIEDLE "ZIELONY ZAKĄTEK" UL. WATZENRODEGO 29-31, TORUŃ

KARTA GARAŻU

