

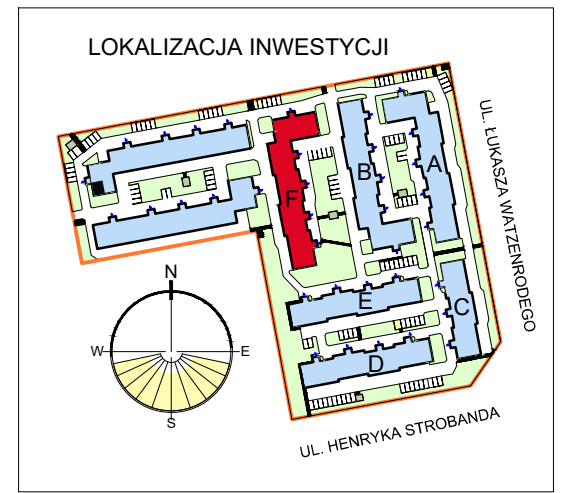


RZUT GARAŻU 2-STANOWISKOWEGO F10

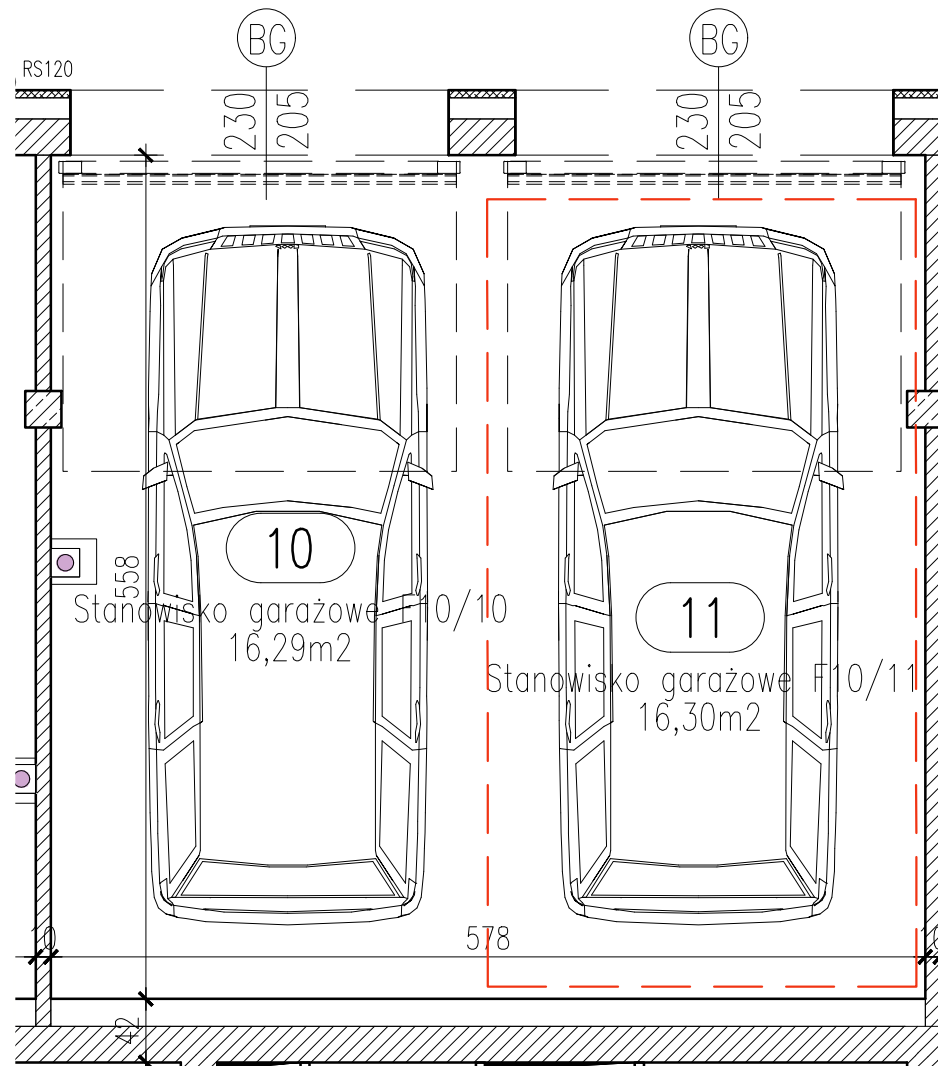

**STANOWISKO GARAŻOWE F10/11
W GARAŻU 2-STANOWISKOWYM F10
SKALA 1:50**

LOKALIZACJA GARAŻU W BLOKU

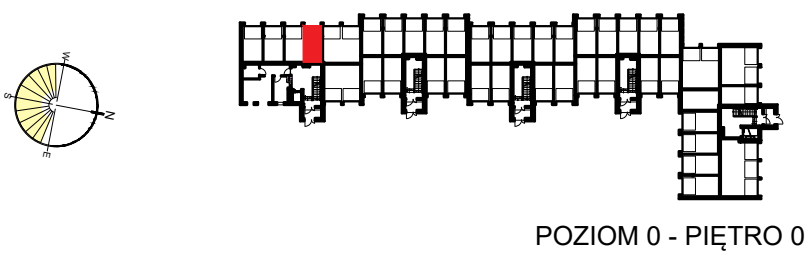

POZIOM 0 - PIĘTRO 0

OSIEDLE "ZIELONY ZAKĄTEK" UL. WATZENRODEGO 43, TORUŃ

KARTA GARAŻU

Zestawienie pomieszczeń		
Numer	Nazwa	Powierzchnia
11	Stanowisko garażowe F10/11	16,30m ²
		16,30m ²



POWIERZCHNIE LOKALI POLICZONE W ŚWIETLE ELEMENTÓW KONSTRUKCYJNYCH, BEZ UWZGLĘDNIENIA WYKOŃCZENIA ŚCIAN.