



RZUT GARAŻU 2-STANOWISKOWEGO F12

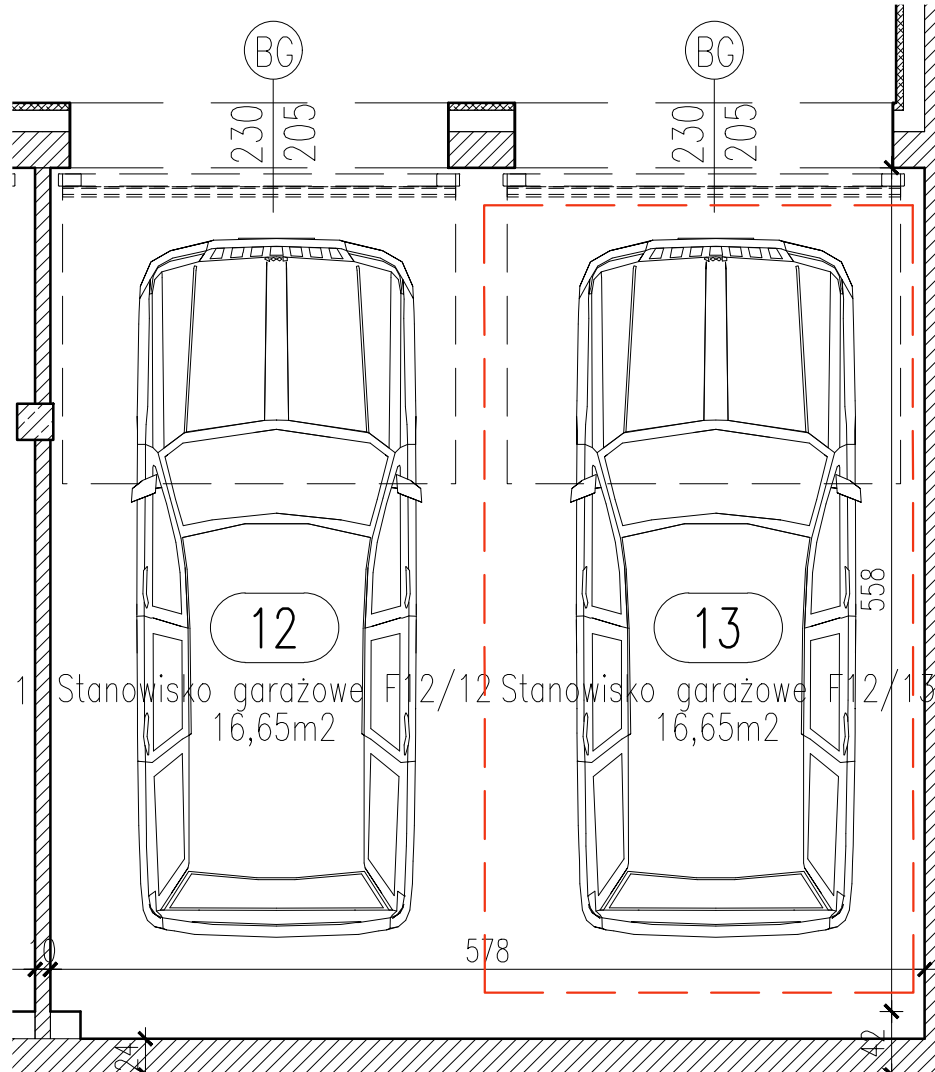



1 Stanowisko garażowe F12/12 16,65m²
 1 Stanowisko garażowe F12/13 16,65m²

LOKALIZACJA INWESTYCJI

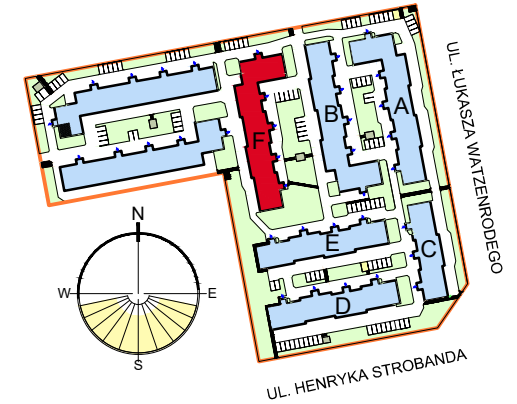

STANOWISKO GARAŻOWE F12/13 W GARAŻU 2-STANOWISKOWYM F12 SKALA 1:50

LOKALIZACJA GARAŻU W BLOKU

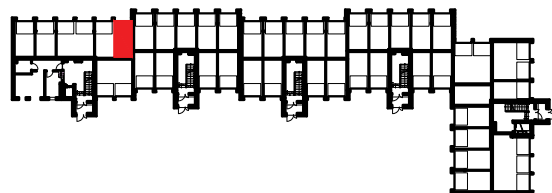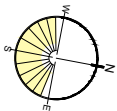

POZIOM 0 - PIĘTRO 0

OSIEDLE "ZIELONY ZAKĄTEK" UL. WATZENRODEGO 43, TORUŃ

KARTA GARAŻU

| Zestawienie pomieszczeń | | |
|-------------------------|----------------------------|---------------------|
| Numer | Nazwa | Powierzchnia |
| 13 | Stanowisko garażowe F12/13 | 16,65m ² |
| | | 16,65m ² |

