

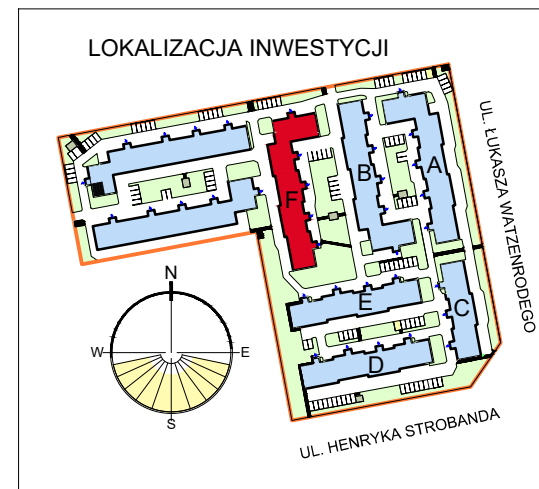


# RZUT GARAŻU 2-STANOWISKOWEGO F14

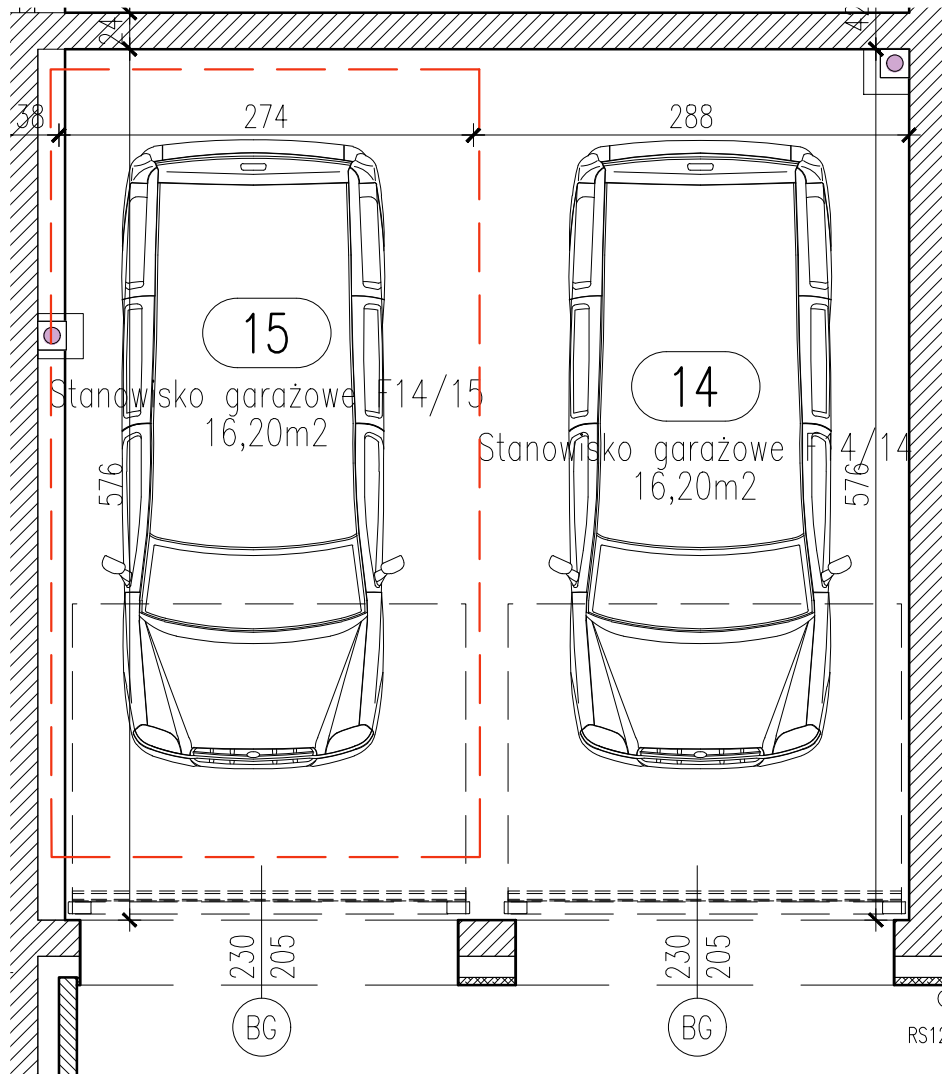

## STANOWISKO GARAŻOWE F14/15 W GARAŻU 2-STANOWISKOWYM F14 SKALA 1:50

### LOKALIZACJA GARAŻU W BLOKU

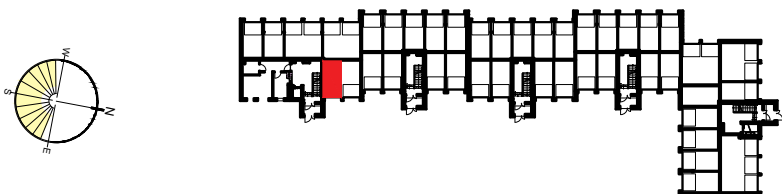

POZIOM 0 - PIĘTRO 0

Zestawienie pomieszczeń		
Numer	Nazwa	Powierzchnia
15	Stanowisko garażowe F14/15	16,20m <sup>2</sup>
		16,20m <sup>2</sup>

OSIEDLE "ZIELONY ZAKĄTEK" UL. WATZENRODEGO 43, TORUŃ

## KARTA GARAŻU

