



RZUT GARAŻU 3-STANOWISKOWEGO F52


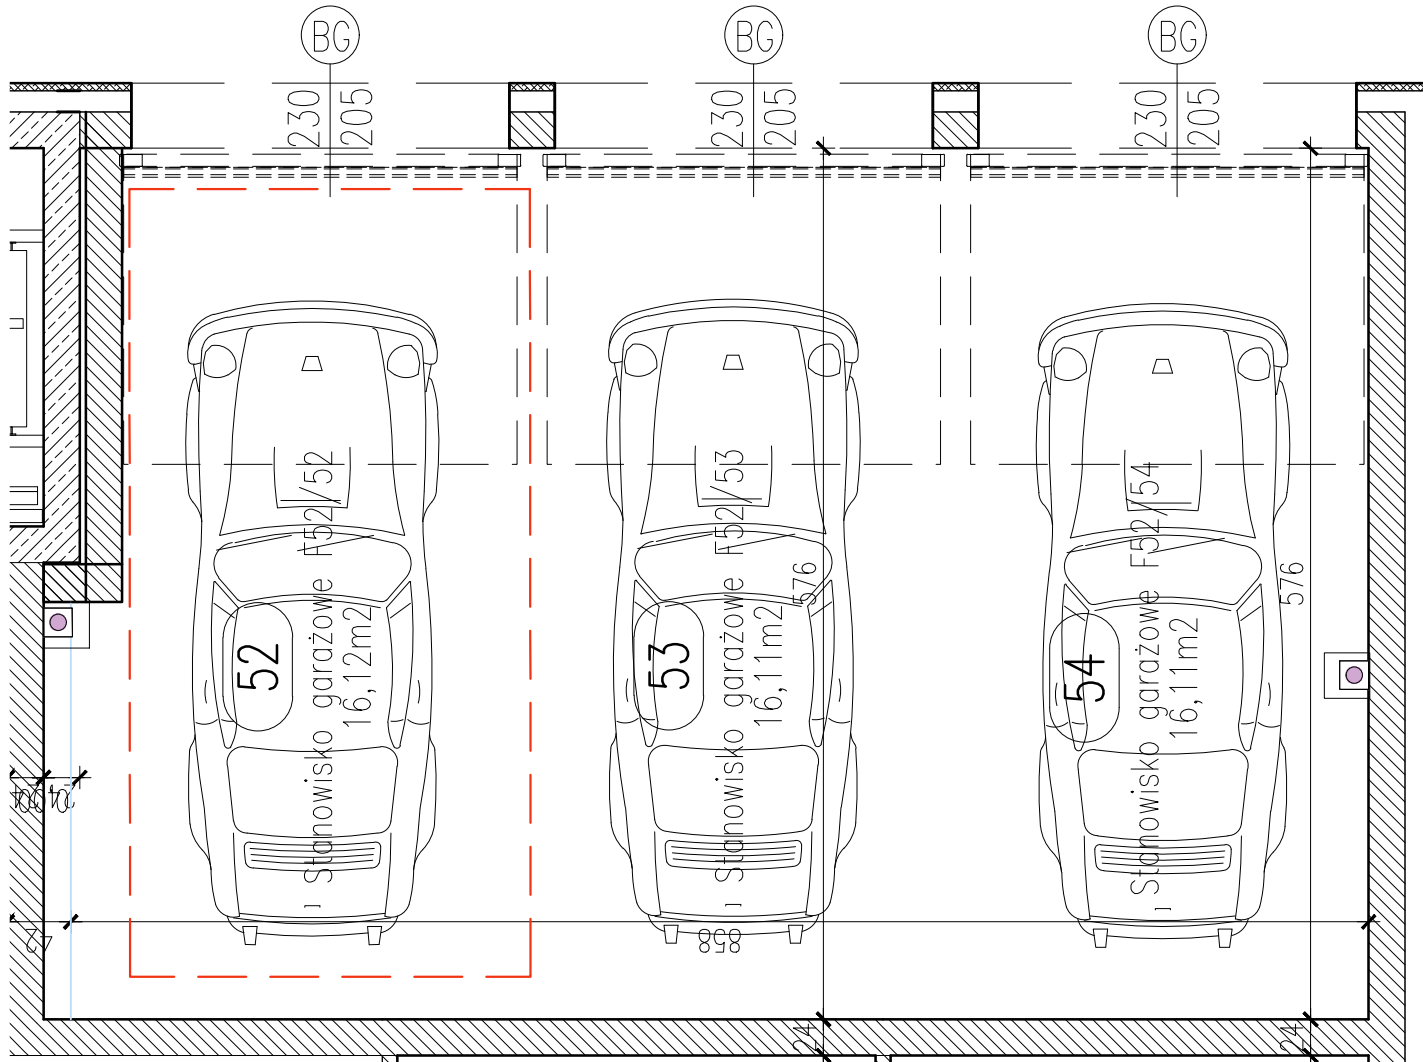


LOKALIZACJA INWESTYCJI

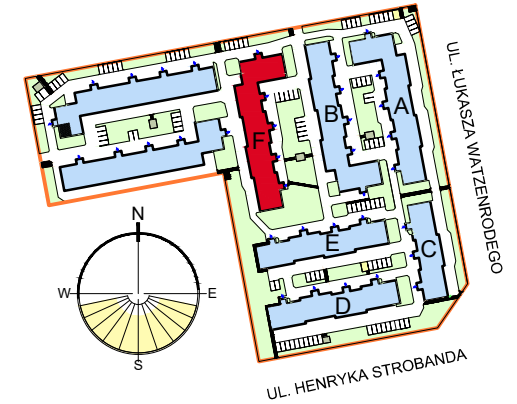

STANOWISKO GARAŻOWE F52/52 W GARAŻU 3-STANOWISKOWYM F52 SKALA 1:50

LOKALIZACJA GARAŻU W BLOKU

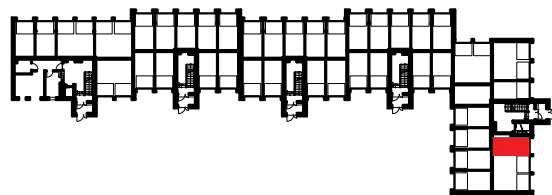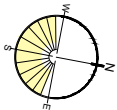

POZIOM 0 - PIĘTRO 0

Zestawienie pomieszczeń

Numer	Nazwa	Powierzchnia
52	Stanowisko garażowe F52/52	16,12m ²
		16,12m ²

OSIEDLE "ZIELONY ZAKĄTEK" UL. WATZENRODEGO 43, TORUŃ

KARTA GARAŻU

