



# RZUT GARAŻU 3-STANOWISKOWEGO F52


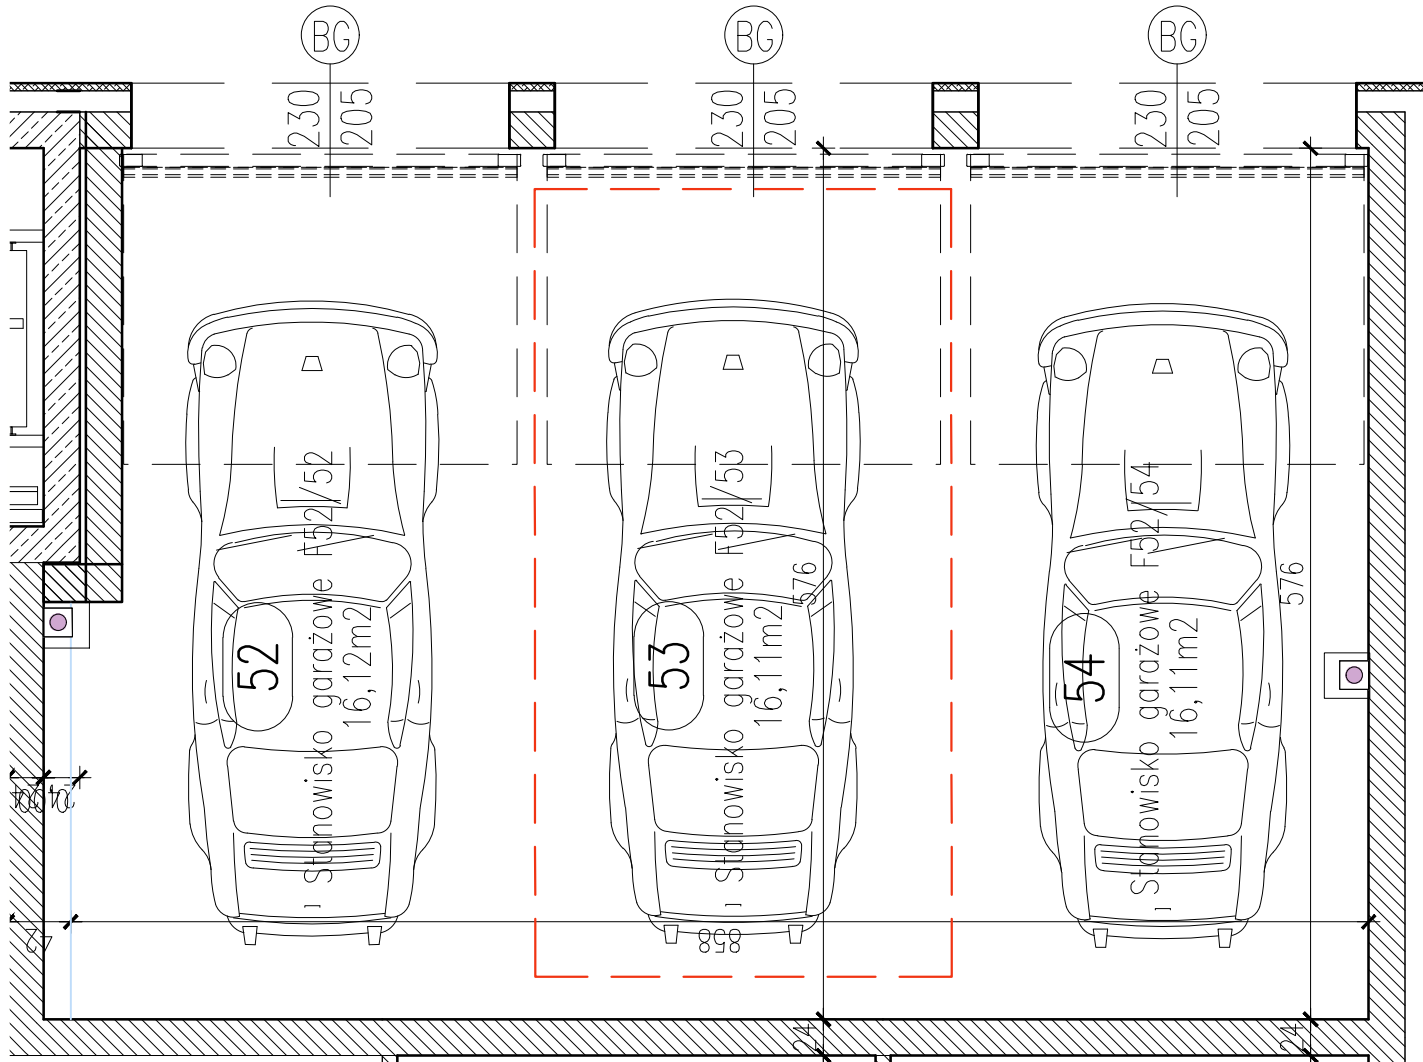


## LOKALIZACJA INWESTYCJI

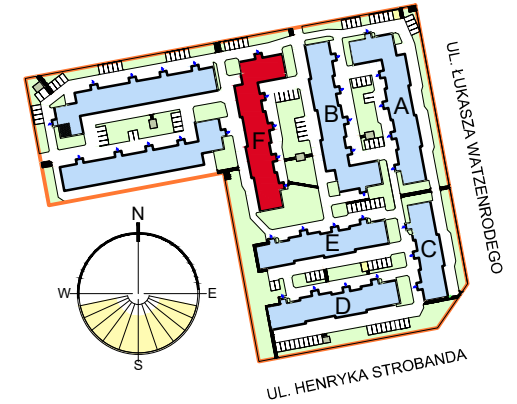

## STANOWISKO GARAŻOWE F52/53 W GARAŻU 3-STANOWISKOWYM F52 SKALA 1:50

## LOKALIZACJA GARAŻU W BLOKU

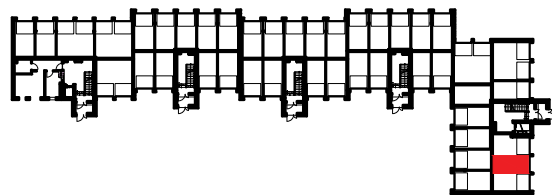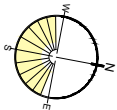

POZIOM 0 - PIĘTRO 0

### Zestawienie pomieszczeń

Numer	Nazwa	Powierzchnia
53	Stanowisko garażowe F52/53	16,11m <sup>2</sup>
		16,11m <sup>2</sup>

OSIEDLE "ZIELONY ZAKĄTEK" UL. WATZENRODEGO 43, TORUŃ

## KARTA GARAŻU

