



# RZUT GARAŻU 2-STANOWISKOWEGO F60


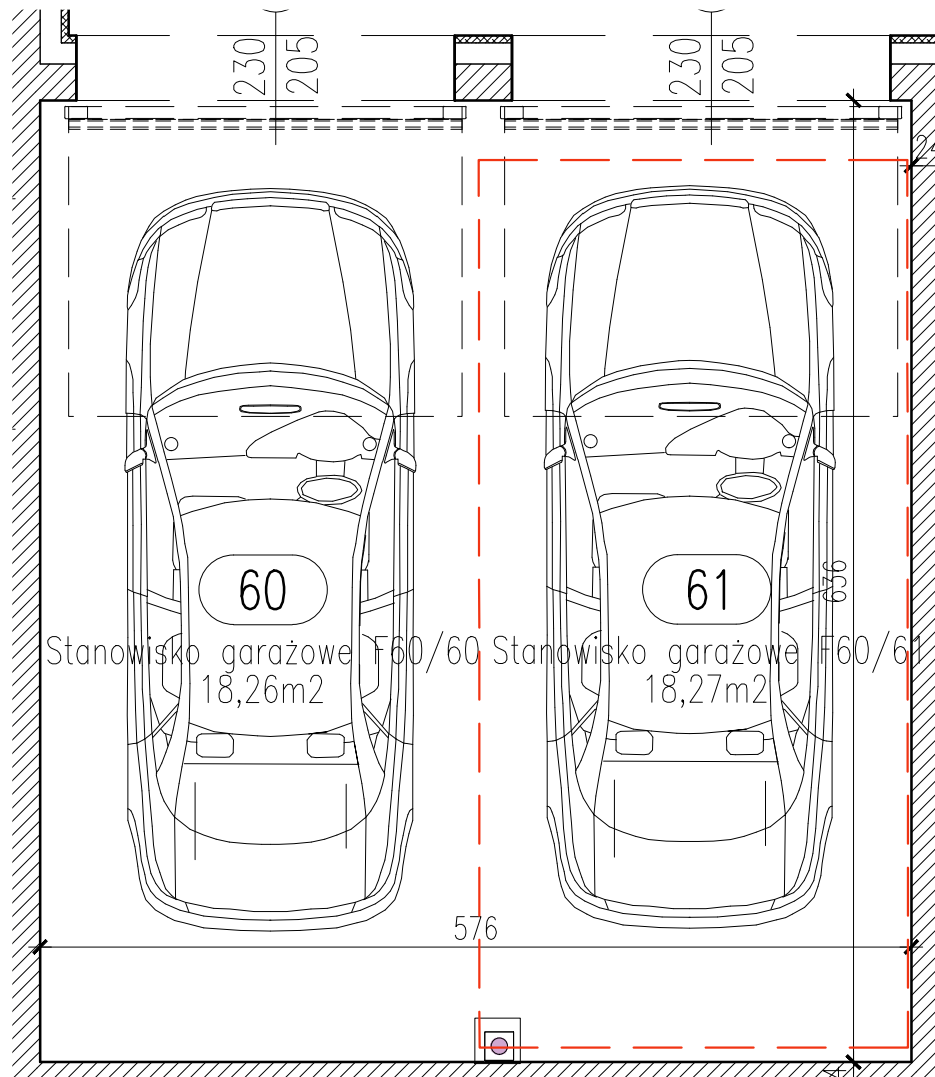


## LOKALIZACJA INWESTYCJI

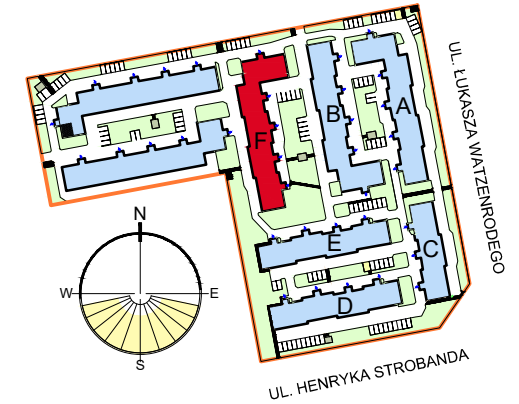

## STANOWISKO GARAŻOWE F60/61 W GARAŻU 2-STANOWISKOWYM F60 SKALA 1:50

## LOKALIZACJA GARAŻU W BLOKU

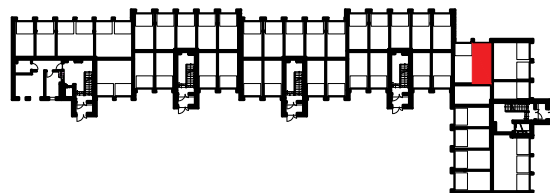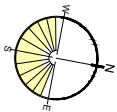

POZIOM 0 - PIĘTRO 0

Zestawienie pomieszczeń		
Numer	Nazwa	Powierzchnia
61	Stanowisko garażowe F60/61	18,27m <sup>2</sup>
		18,27m <sup>2</sup>

OSIEDLE "ZIELONY ZAKĄTEK" UL. WATZENRODEGO 43, TORUŃ

## KARTA GARAŻU

