

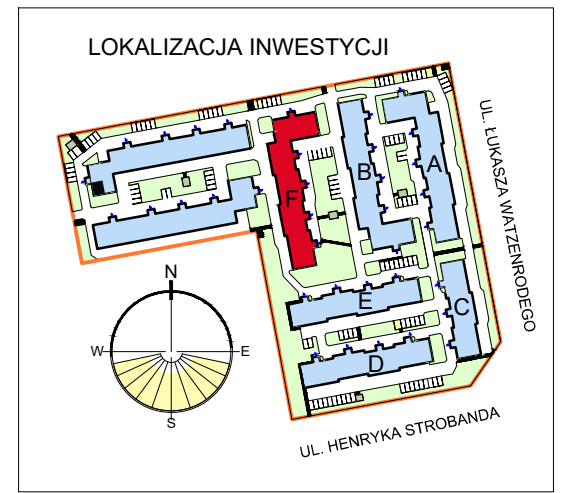
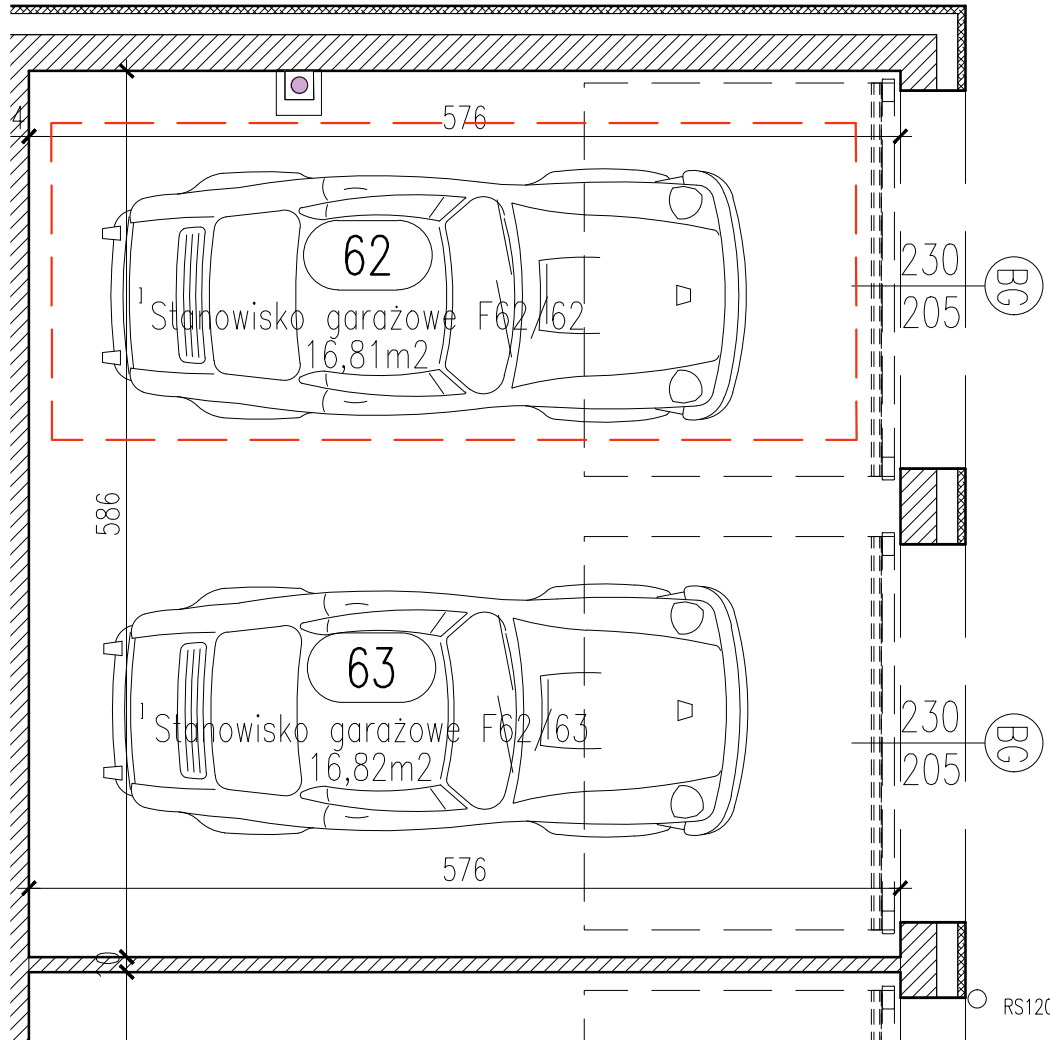


RZUT GARAŻU 2-STANOWISKOWEGO F62

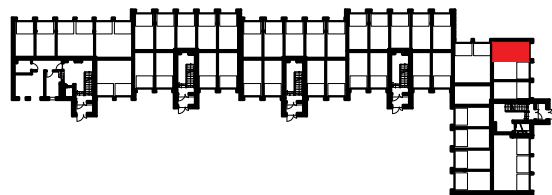

**STANOWISKO GARAŻOWE F62/62
W GARAŻU 2-STANOWISKOWYM F62
SKALA 1:50**

LOKALIZACJA GARAŻU W BLOKU

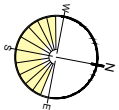

POZIOM 0 - PIĘTRO 0

Zestawienie pomieszczeń

Numer	Nazwa	Powierzchnia
62	Stanowisko garażowe F62/62	16,81m ²
		16,81m ²

OSIEDLE "ZIELONY ZAKĄTEK" UL. WATZENRODEGO 43, TORUŃ

KARTA GARAŻU

