



RZUT MIESZKANIA C-05
SKALA 1:100

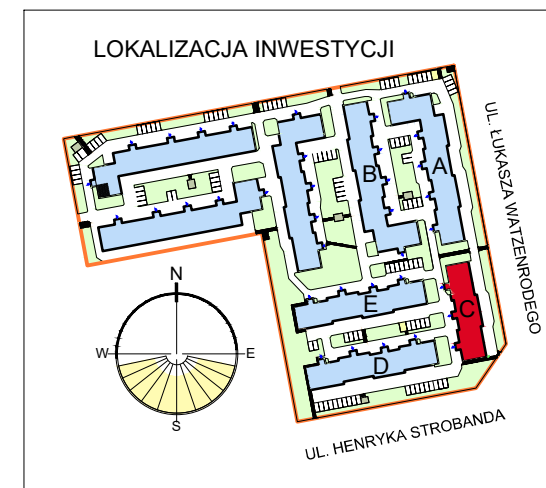

LOKALIZACJA MIESZKANIA W BLOKU

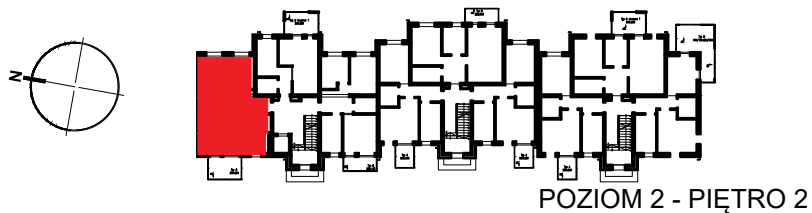

POZIOM 2 - PIĘTRO 2

Mieszkanie C5		
Zestawienie pomieszczeń		
Numer	Nazwa	Powierzchnia
203	Przedpokój	10,44m ²
204	Kuchnia	9,10m ²
205	Pokój dzienny	18,06m ²
206	Łazienka	3,80m ²
207	Pokój	10,85m ²
208	Pokój	8,01m ²
		60,26m ²

OSIEDLE "ZIELONY ZAKĄTEK" UL. WATZENRODEGO 29-31, TORUŃ

KARTA LOKALU C-05

