


RZUT MIESZKANIA C-09
SKALA 1:100

LOKALIZACJA MIESZKANIA W BLOKU

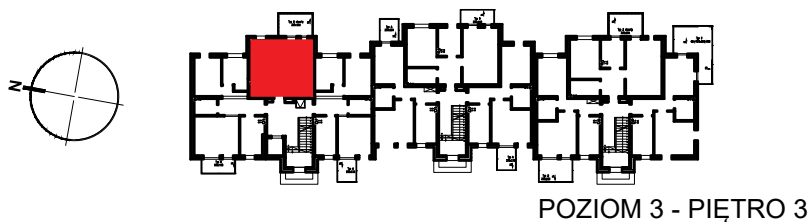

Mieszkanie C9

Zestawienie pomieszczeń

Numer	Nazwa	Powierzchnia
309	Przedpokój	3,76m ²
310	Łazienka	3,62m ²
311	Pokój	8,48m ²
312	Salon+aneks	18,93m ²
		34,80m ²

OSIEDLE "ZIELONY ZAKĄTEK" UL. WATZENRODEGO 29-31, TORUŃ

KARTA LOKALU C-09

