


RZUT MIESZKANIA C-10  
SKALA 1:100

LOKALIZACJA MIESZKANIA W BLOKU

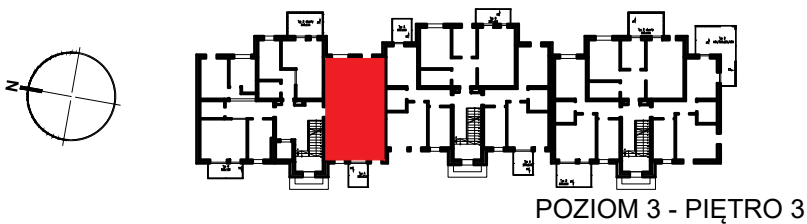

Mieszkanie C10

Zestawienie pomieszczeń

Numer	Nazwa	Powierzchnia
313	Przedpokój	8,27m <sup>2</sup>
314	Pokój	8,95m <sup>2</sup>
315	Pokój	10,93m <sup>2</sup>
316	Łazienka	3,80m <sup>2</sup>
317	Pokój dzienny	13,70m <sup>2</sup>
318	Kuchnia	8,40m <sup>2</sup>
		54,04m <sup>2</sup>

OSIEDLE "ZIELONY ZAKĄTEK" UL. WATZENRODEGO 29-31, TORUŃ

KARTA LOKALU C-10



PODANE WYMIARY BALKONU DOTYCZĄ PŁYTY BALKONU, BEZ UWZGLĘDNIENIA BARIEREK I ELEMENTÓW OBUDOWY. POWIERZCHNIE LOKALI POLICZONE W ŚWIETLE ELEMENTÓW KONSTRUKCYJNYCH, BEZ UWZGLĘDNIENIA WYKOŃCZENIA ŚCIAN.