


RZUT MIESZKANIA C-12
SKALA 1:100

LOKALIZACJA MIESZKANIA W BLOKU

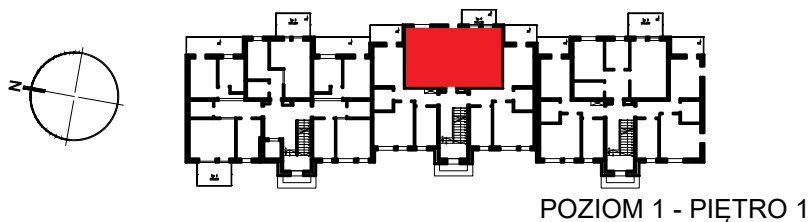

Mieszkanie C12

Zestawienie pomieszczeń		
Numer	Nazwa	Powierzchnia
125	Przedpokój	6,67m ²
126	Łazienka	4,94m ²
127	Pokój	12,18m ²
128	Kuchnia	6,63m ²
129	Pokój dzienny	21,08m ²
		51,50m ²

OSIEDLE "ZIELONY ZAKĄTEK" UL. WATZENRODEGO 29-31, TORUŃ

KARTA LOKALU C-12

