


RZUT MIESZKANIA C-14

SKALA 1:100

LOKALIZACJA MIESZKANIA W BLOKU

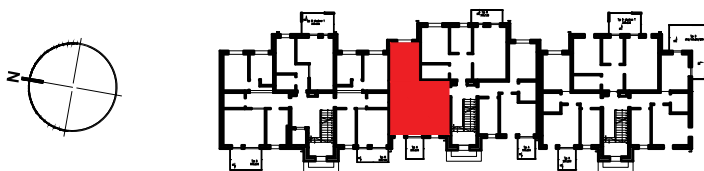

POZIOM 2 - PIĘTRO 2

Mieszkanie C14

Zestawienie pomieszczeń

Numer	Nazwa	Powierzchnia
220	Przedpokój	6,22m ²
221	Kuchnia	8,47m ²
222	Pokój dzienny	15,91m ²
223	Łazienka	4,09m ²
224	Pokój	12,12m ²
		46,82m ²

OSIEDLE "ZIELONY ZAKĄTEK" UL. WATZENRODEGO 29-31, TORUŃ

KARTA LOKALU C-14

