


RZUT MIESZKANIA C-17

SKALA 1:100

LOKALIZACJA MIESZKANIA W BLOKU

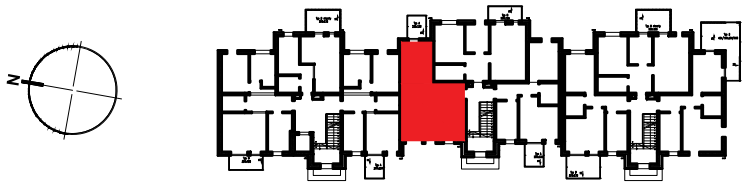

POZIOM 3 - PIĘTRO 3

Mieszkanie C17

Zestawienie pomieszczeń		
Numer	Nazwa	Powierzchnia
320	Przedpokój	6,22m ²
321	Kuchnia	8,48m ²
322	Pokój dzienny	15,91m ²
323	Łazienka	4,09m ²
324	Pokój	12,12m ²
		46,82m ²

OSIEDLE "ZIELONY ZAKĄTEK" UL. WATZENRODEGO 29-31, TORUŃ

KARTA LOKALU C-17

