


RZUT MIESZKANIA C-18

SKALA 1:100

LOKALIZACJA MIESZKANIA W BLOKU

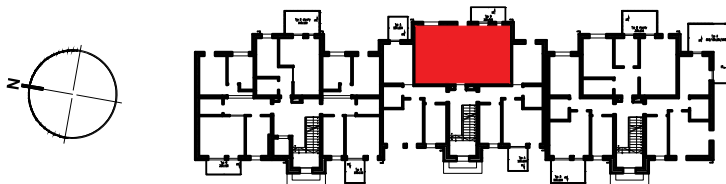

POZIOM 3 - PIĘTRO 3

Mieszkanie C18

Zestawienie pomieszczeń		
Numer	Nazwa	Powierzchnia
325	Przedpokój	6,67m ²
326	Lazienka	4,94m ²
327	Pokój	12,18m ²
328	Kuchnia	6,63m ²
329	Pokój dzienny	21,08m ²
		51,50m ²

OSIEDLE "ZIELONY ZAKĄTEK" UL. WATZENRODEGO 29-31, TORUŃ

KARTA LOKALU C-18

