


RZUT MIESZKANIA C-19
SKALA 1:100

LOKALIZACJA MIESZKANIA W BLOKU

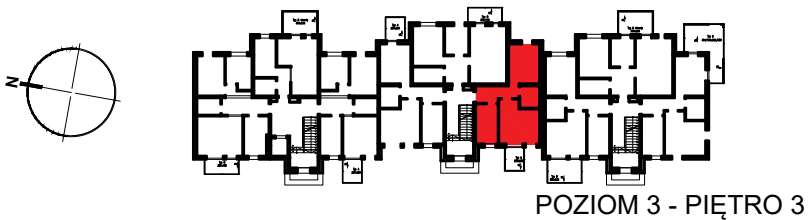

POZIOM 3 - PIĘTRO 3

Mieszkanie C19

Zestawienie pomieszczeń		
Numer	Nazwa	Powierzchnia
330	Przedpokój	6,22m ²
331	Pokój	12,12m ²
332	Łazienka	4,09m ²
333	Pokój dzienny	15,91m ²
334	Kuchnia	8,48m ²
		46,82m ²

OSIEDLE "ZIELONY ZAKĄTEK" UL. WATZENRODEGO 29-31, TORUŃ

KARTA LOKALU C-19

