

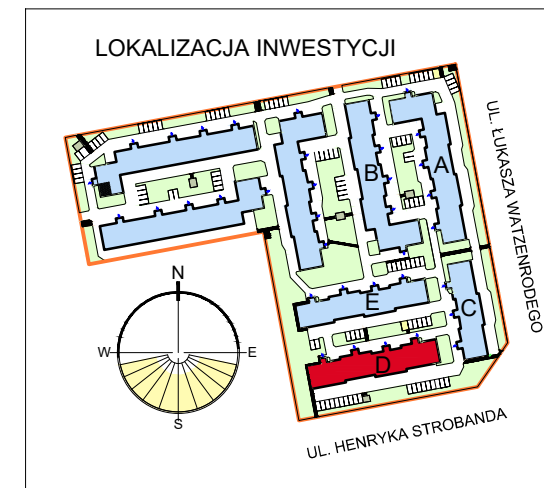


RZUT MIESZKANIA D-01  
SKALA 1:100

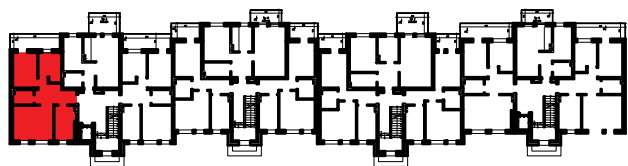

LOKALIZACJA MIESZKANIA W BLOKU

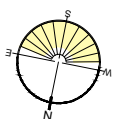

POZIOM 1 - PIĘTRO 1

Mieszkanie D1

Zestawienie pomieszczeń

Numer	Nazwa	Powierzchnia
103	Przedpokój	10,44m <sup>2</sup>
104	Kuchnia	9,08m <sup>2</sup>
105	Pokój dzienny	18,06m <sup>2</sup>
106	Łazienka	3,80m <sup>2</sup>
107	Pokój	10,85m <sup>2</sup>
108	Pokój	8,01m <sup>2</sup>
		60,24m <sup>2</sup>

OSIEDLE "ZIELONY ZAKĄTEK" UL. WATZENRODEGO 29-31, TORUŃ

KARTA LOKALU D-01

