


RZUT MIESZKANIA D-05
SKALA 1:100

LOKALIZACJA MIESZKANIA W BLOKU

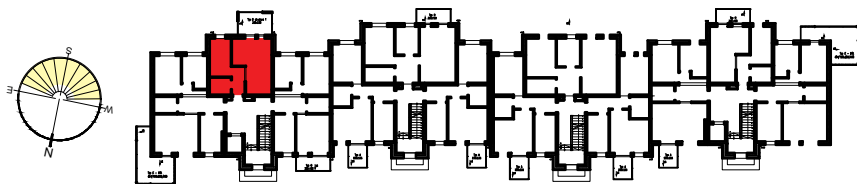

POZIOM 2 - PIĘTRO 2

Mieszkanie D5

Zestawienie pomieszczeń

Numer	Nazwa	Powierzchnia
209	Przedpokój	3,76m ²
210	Łazienka	3,62m ²
211	Pokój	8,48m ²
212	Salon+aneks	18,93m ²
		34,80m ²

OSIEDLE "ZIELONY ZAKĄTEK" UL. WATZENRODEGO 29-31, TORUŃ

KARTA LOKALU D-05

