



RZUT MIESZKANIA D-06
SKALA 1:100

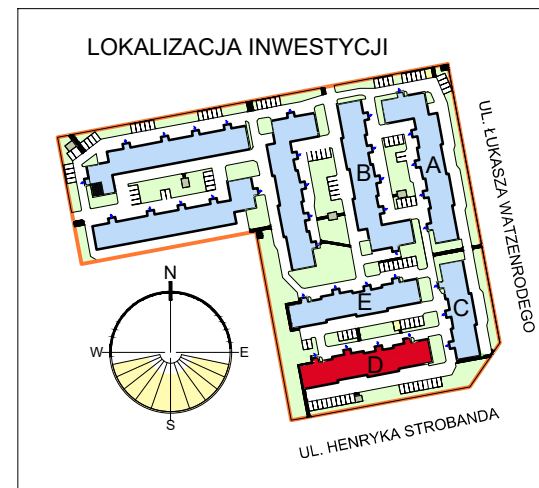

LOKALIZACJA MIESZKANIA W BLOKU

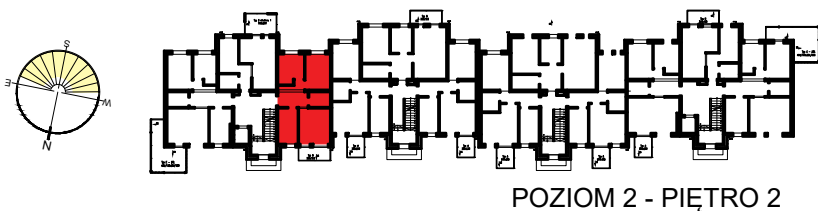

POZIOM 2 - PIĘTRO 2

Mieszkanie D6

Zestawienie pomieszczeń		
Numer	Nazwa	Powierzchnia
213	Przedpokój	8,27m ²
214	Pokój	8,95m ²
215	Pokój	10,93m ²
216	Łazienka	3,80m ²
217	Pokój dzienny	13,70m ²
218	Kuchnia	8,40m ²
		54,04m ²

OSIEDLE "ZIELONY ZAKĄTEK" UL. WATZENRODEGO 29-31, TORUŃ

KARTA LOKALU D-06

