



RZUT MIESZKANIA D-07
SKALA 1:100

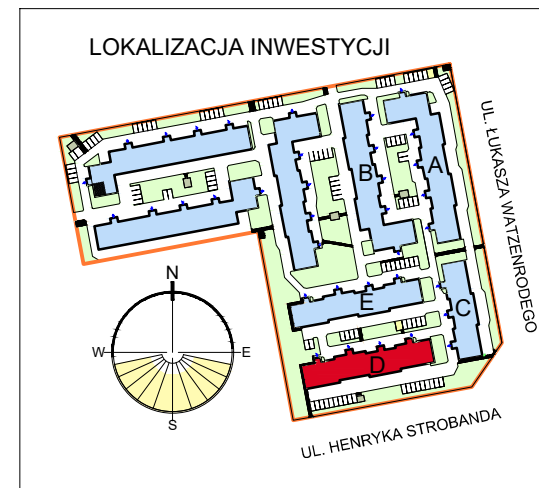

LOKALIZACJA MIESZKANIA W BLOKU

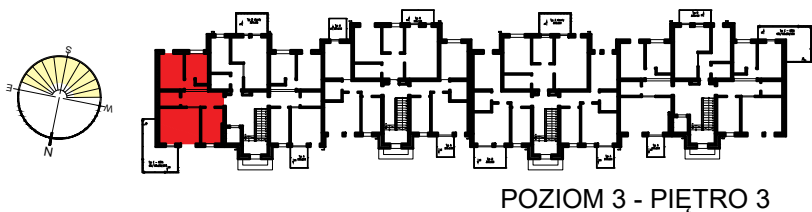

POZIOM 3 - PIĘTRO 3

Mieszkanie D7

Zestawienie pomieszczeń		
Numer	Nazwa	Powierzchnia
303	Przedpokój	10,44m ²
304	Kuchnia	9,08m ²
305	Pokój dzienny	18,06m ²
306	Łazienka	3,80m ²
307	Pokój	10,85m ²
308	Pokój	8,01m ²
		60,24m ²

OSIEDLE "ZIELONY ZAKĄTEK" UL. WATZENRODEGO 29-31, TORUŃ

KARTA LOKALU D-07

