


RZUT MIESZKANIA D-10  
SKALA 1:100

LOKALIZACJA MIESZKANIA W BLOKU

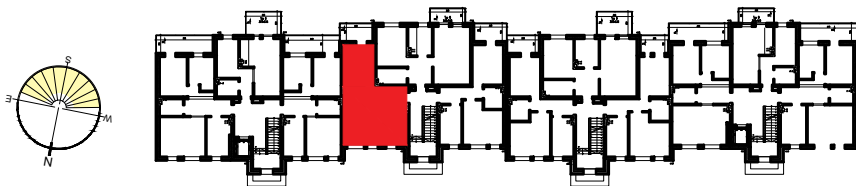

POZIOM 1 - PIĘTRO 1

Mieszkanie D10

Zestawienie pomieszczeń

Numer	Nazwa	Powierzchnia
120	Przedpokój	6,22m <sup>2</sup>
121	Kuchnia	8,47m <sup>2</sup>
122	Pokj dzienny	15,91m <sup>2</sup>
123	Łazienka	4,09m <sup>2</sup>
124	Pokój	12,12m <sup>2</sup>
		46,82m <sup>2</sup>

OSIEDLE "ZIELONY ZAKĄTEK" UL. WATZENRODEGO 29-31, TORUŃ

KARTA LOKALU D-10

