



RZUT MIESZKANIA D-11  
SKALA 1:100

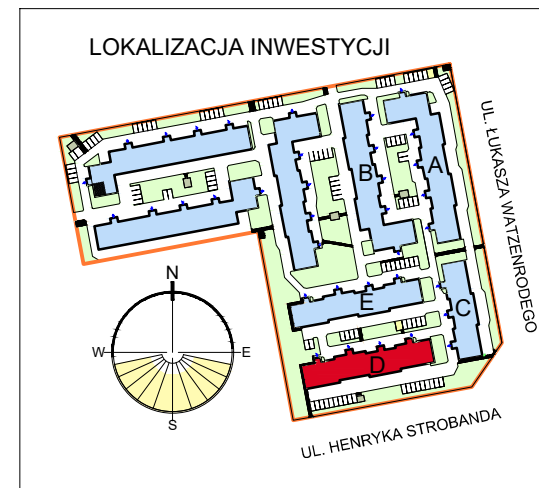

LOKALIZACJA MIESZKANIA W BLOKU

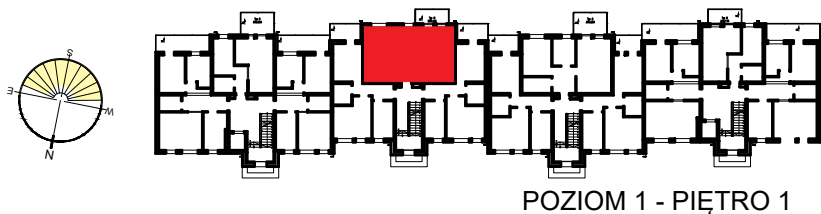

POZIOM 1 - PIĘTRO 1

Mieszkanie D11

Zestawienie pomieszczeń

Numer	Nazwa	Powierzchnia
125	Przedpokój	6,67m <sup>2</sup>
126	Lazienka	4,94m <sup>2</sup>
127	Pokój	12,18m <sup>2</sup>
128	Kuchnia	6,63m <sup>2</sup>
129	Pokj dzienny	21,08m <sup>2</sup>
		51,50m <sup>2</sup>

OSIEDLE "ZIELONY ZAKĄTEK" UL. WATZENRODEGO 29-31, TORUŃ

KARTA LOKALU D-11

