


RZUT MIESZKANIA D-14
SKALA 1:100

LOKALIZACJA MIESZKANIA W BLOKU

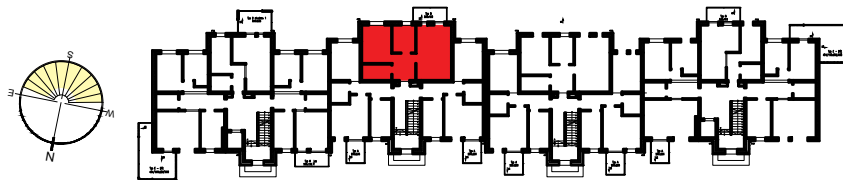

POZIOM 2 - PIĘTRO 2

Mieszkanie D14

Zestawienie pomieszczeń

Numer	Nazwa	Powierzchnia
225	Przedpokój	6,67m ²
226	Łazienka	4,94m ²
227	Pokój	12,18m ²
228	Kuchnia	6,63m ²
229	Pokój dzienny	21,08m ²
		51,50m ²

OSIEDLE "ZIELONY ZAKĄTEK" UL. WATZENRODEGO 29-31, TORUŃ

KARTA LOKALU D-14

