


RZUT MIESZKANIA D-15
SKALA 1:100

LOKALIZACJA MIESZKANIA W BLOKU

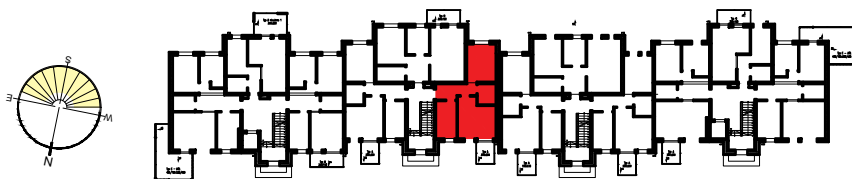

POZIOM 2 - PIĘTRO 2

Mieszkanie D15

Zestawienie pomieszczeń		
Numer	Nazwa	Powierzchnia
230	Przedpokój	6,22m ²
231	Pokój	12,12m ²
232	Łazienka	4,09m ²
233	Pokj dzienny	15,91m ²
234	Kuchnia	8,47m ²
		46,82m ²

OSIEDLE "ZIELONY ZAKĄTEK" UL. WATZENRODEGO 29-31, TORUŃ

KARTA LOKALU D-15

