



RZUT MIESZKANIA D-17
SKALA 1:100

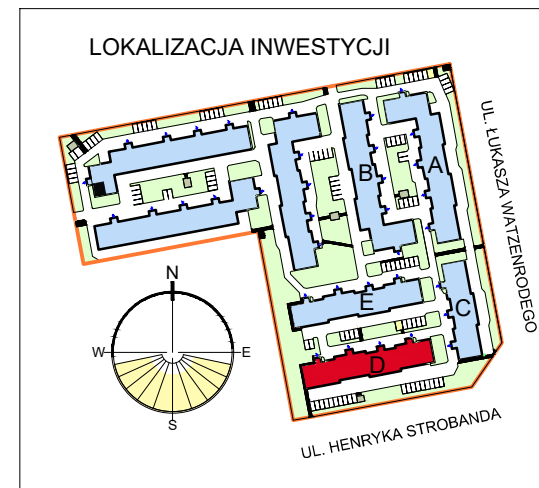

LOKALIZACJA MIESZKANIA W BLOKU

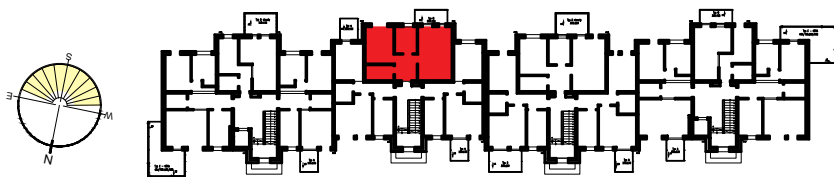

POZIOM 3 - PIĘTRO 3

Mieszkanie D17

Zestawienie pomieszczeń

Numer	Nazwa	Powierzchnia
325	Przedpokój	6,67m ²
326	Łazienka	4,94m ²
327	Pokój	12,18m ²
328	Kuchnia	6,63m ²
329	Pokj dzienny	21,08m ²
		51,50m ²

OSIEDLE "ZIELONY ZAKĄTEK" UL. WATZENRODEGO 29-31, TORUŃ

KARTA LOKALU D-17

